



Общий вид 2

Общий вид

1. Здесь и далее все габаритные размеры будут показаны по металлическому каркасу.

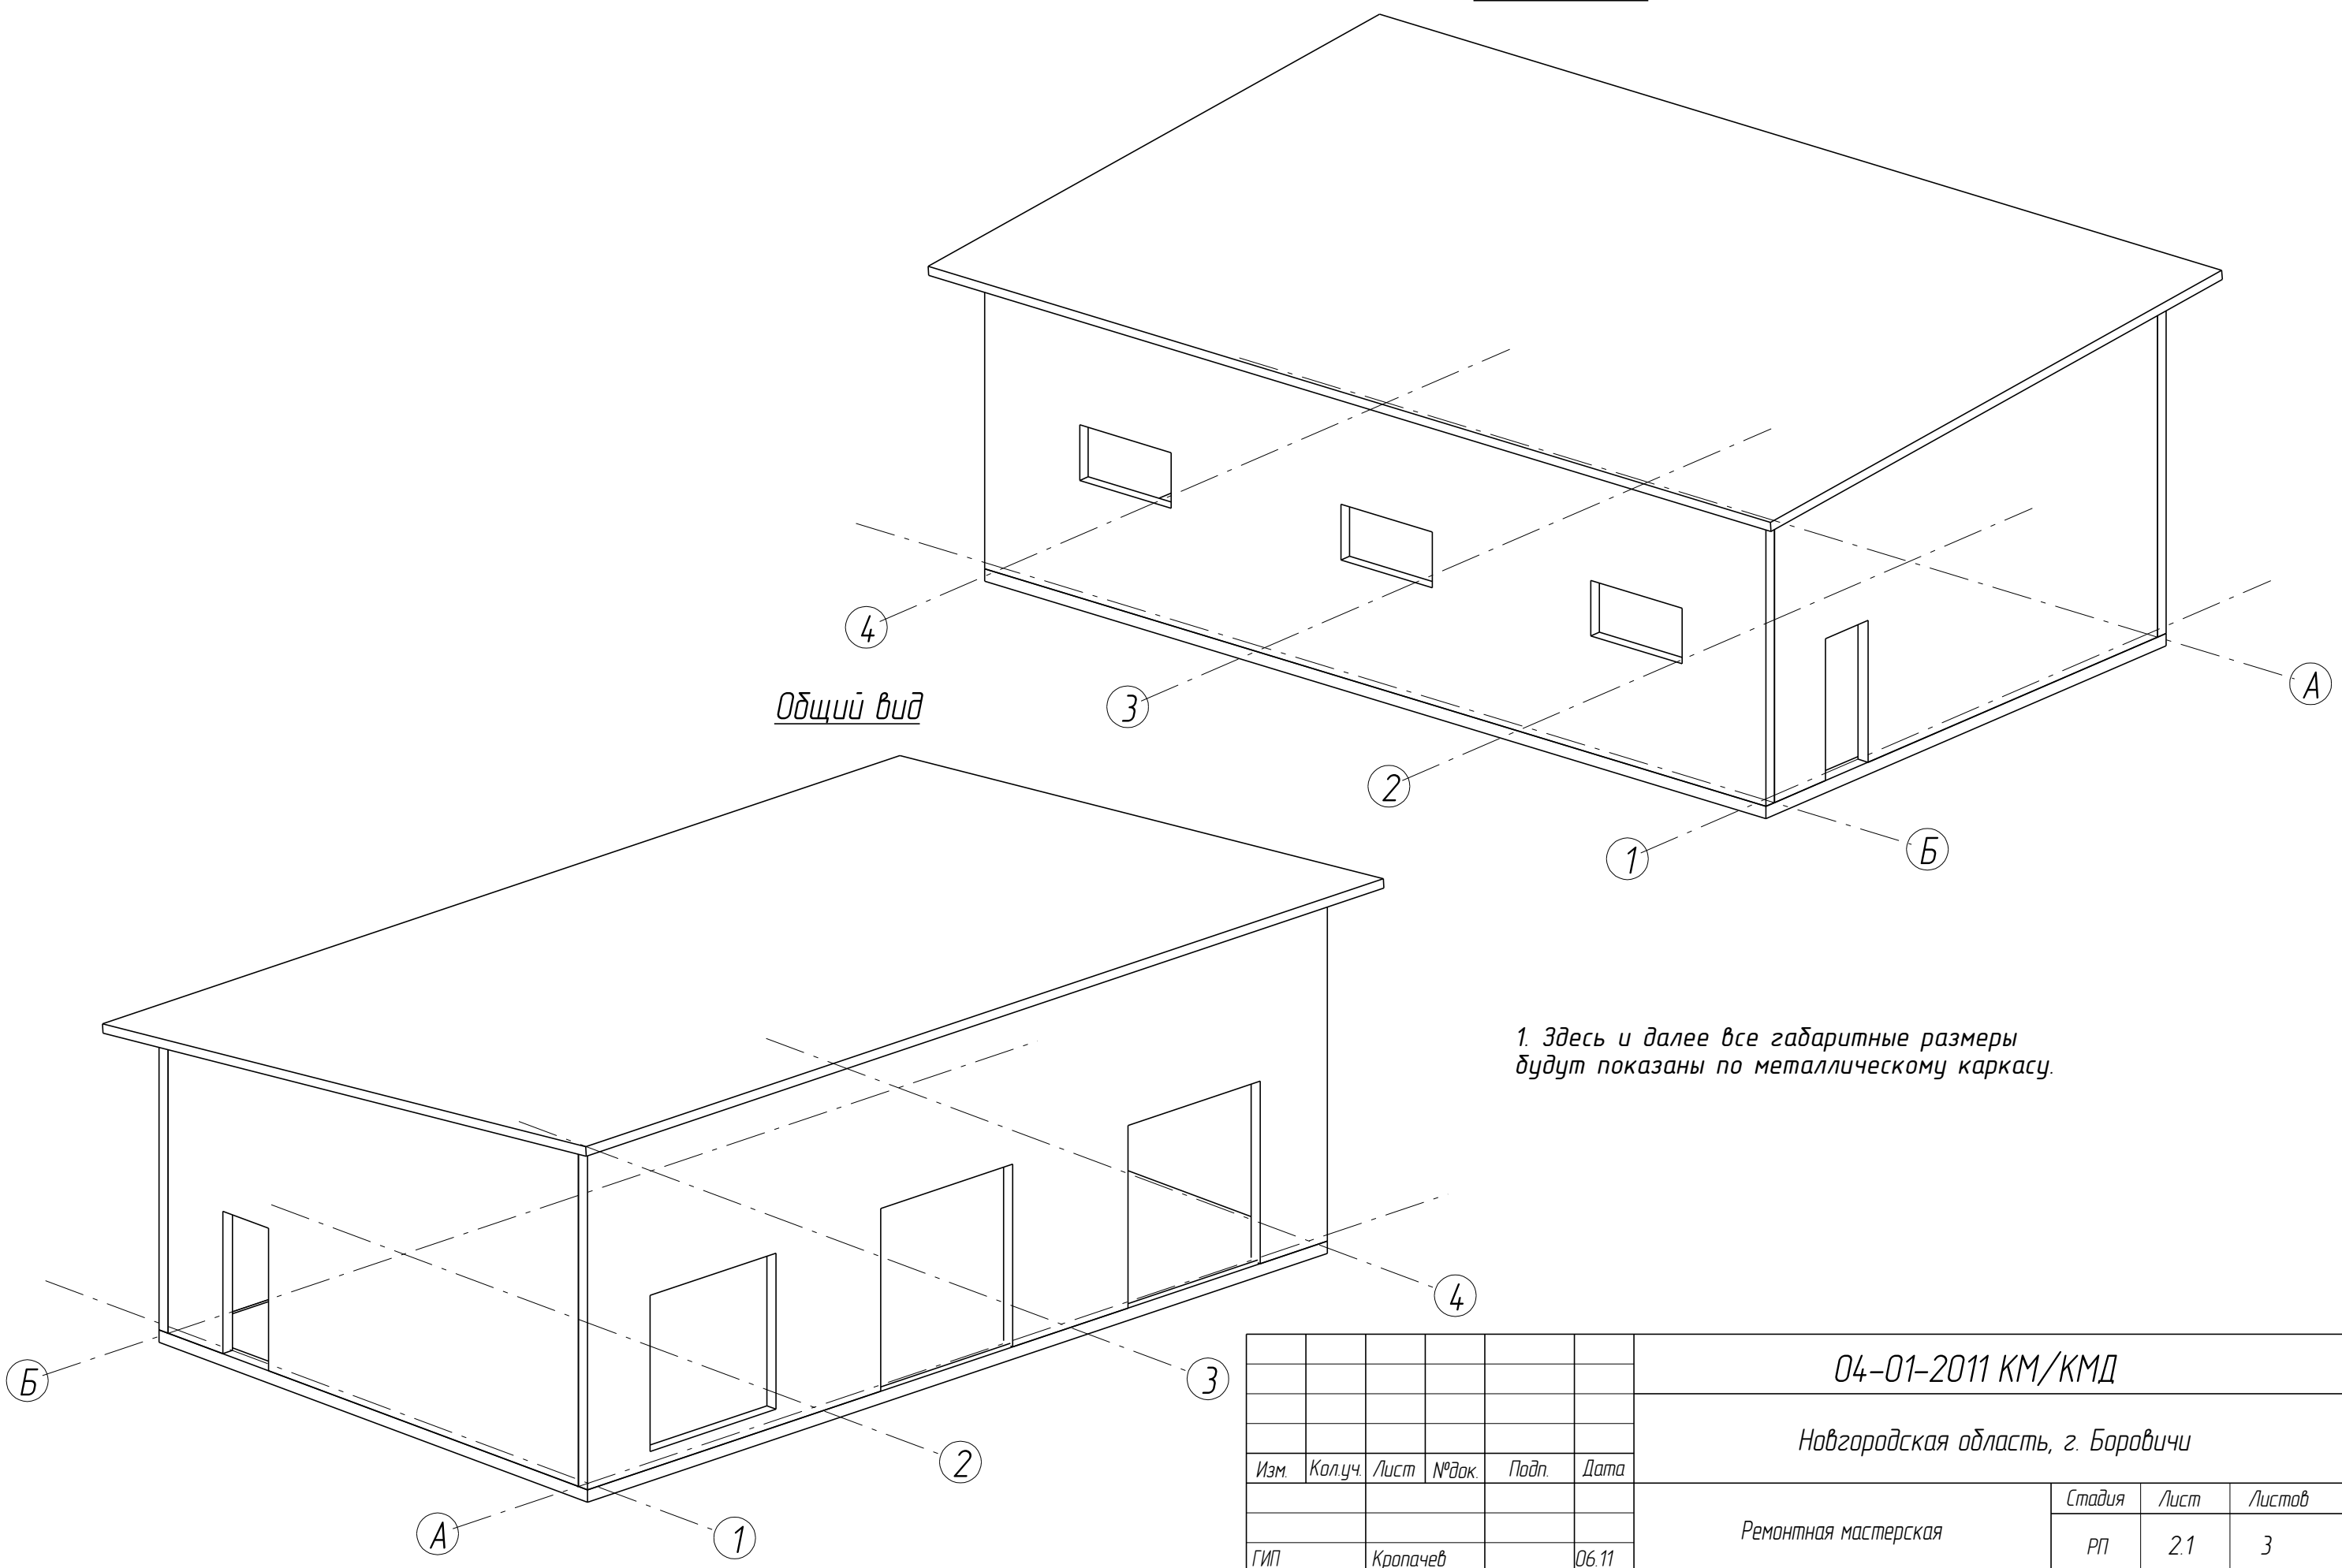

						04-01-2011 КМ/КМД			
						Новгородская область, г. Боровичи			
Изм.	Кол.уч.	Лист	№ док.	Подп.	Дата	Ремонтная мастерская	Стадия	Лист	Листов
							РП	2.1	3
ГИП		Кропачев			06.11	Общий вид	 ООО БалтПрофиль		
Проверил		Саволайнен			06.11				
Разработал		Новиков			06.11				


Согласовано

Взам. инв. №


Подп. и дата

Инв. № подл.

План помещения

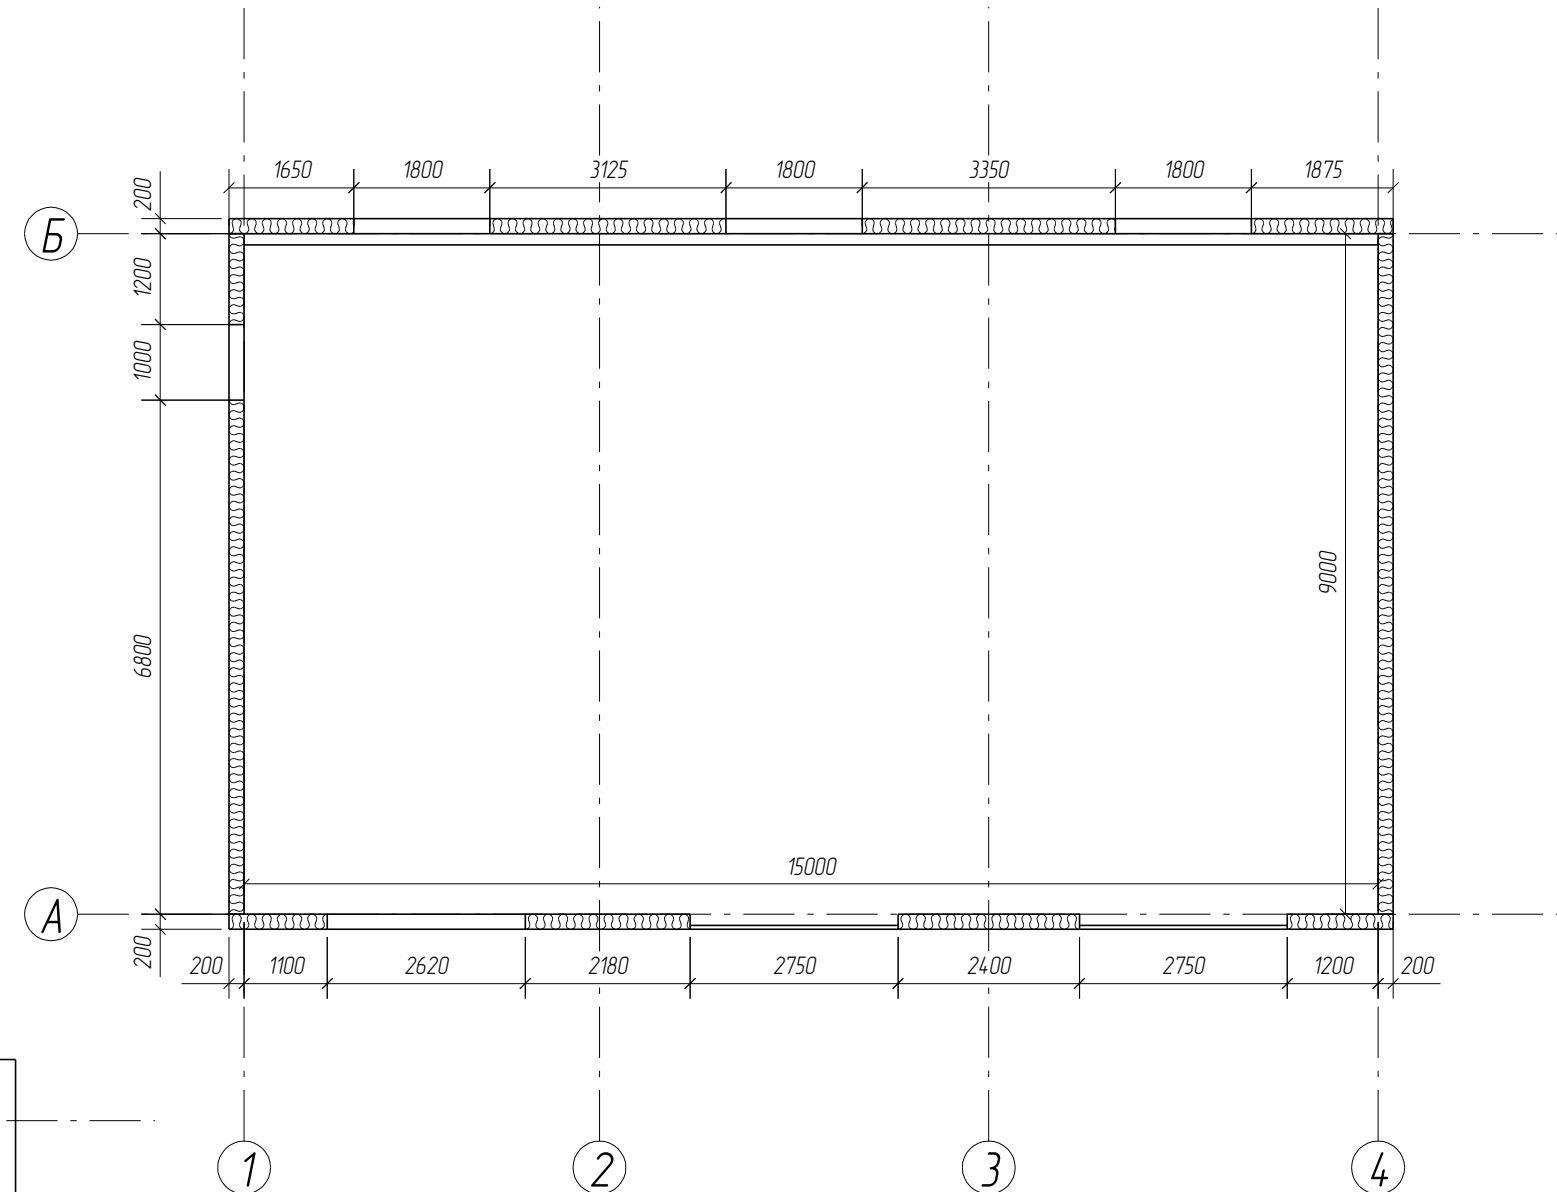


План кровли

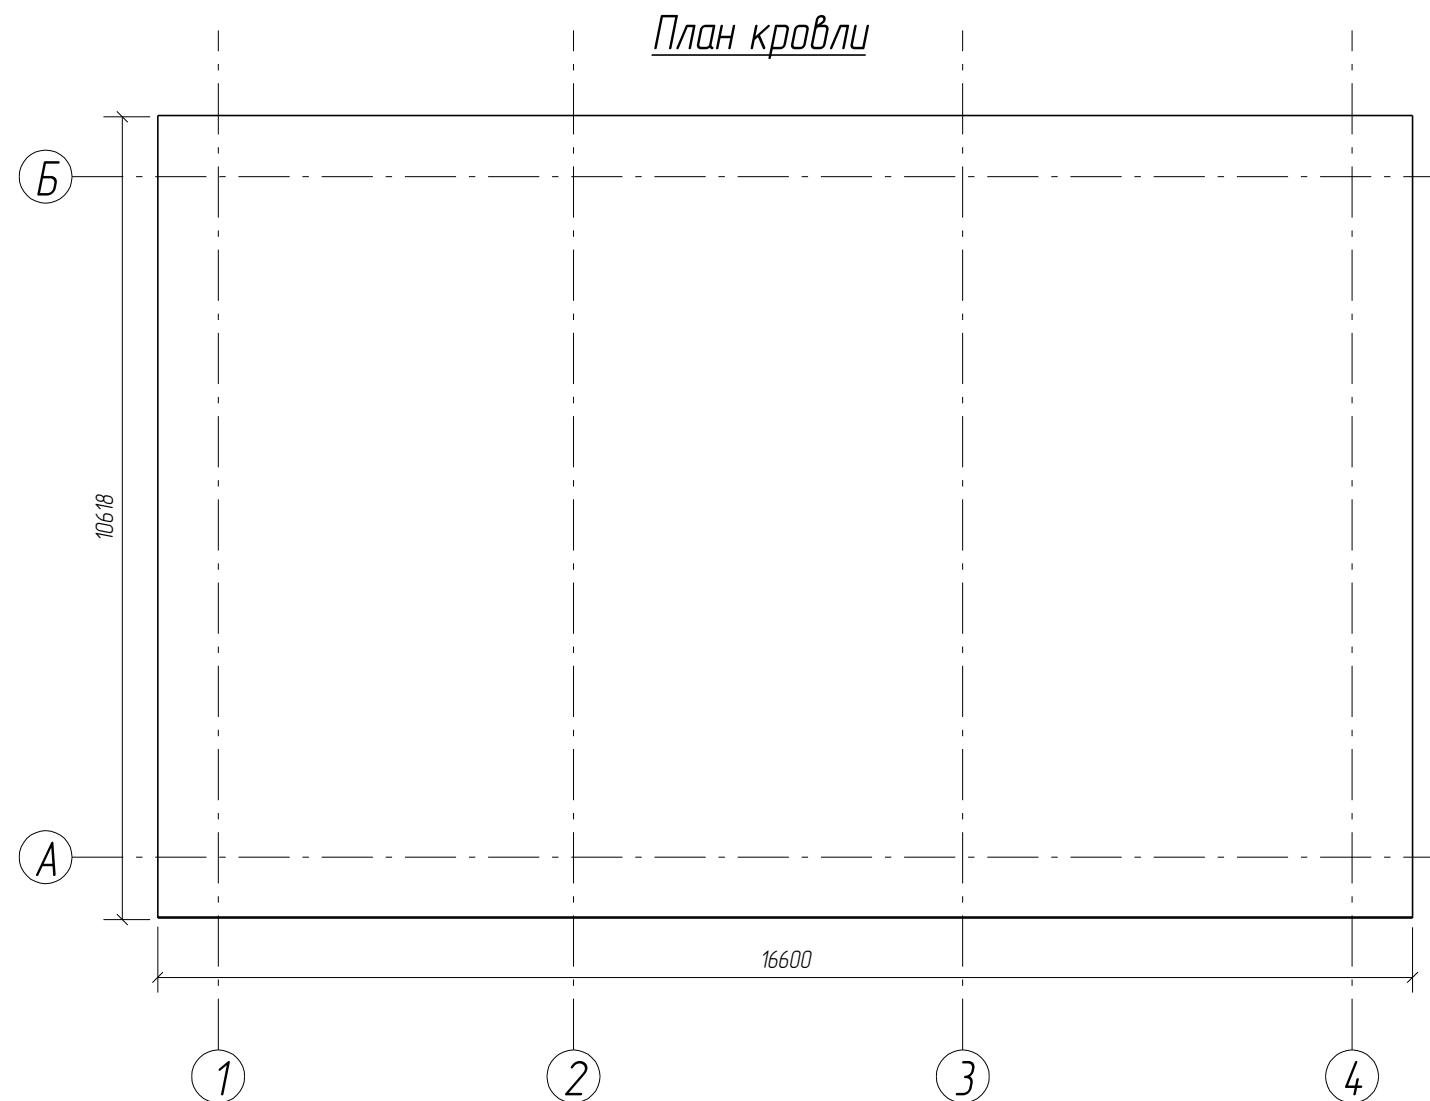


1. Толщина утеплителя стен - 150 мм.

Согласовано


Инв. № подл.	Подп. и дата	Взам. инв. №

04-01-2011 КМ/КМД							
Новгородская область, г. Боровичи							
Изм.	Кол.уч.	Лист	№ док.	Подп.	Дата		
Ремонтная мастерская					Стадия	Лист	Листов
Планы					РП	2.2	3
ГИП	Кропачев				06.11	 ООО БалтПрофиль	
Проверил	Саволайнен				06.11		
Разработал	Новиков				06.11		


Фасад Б-А

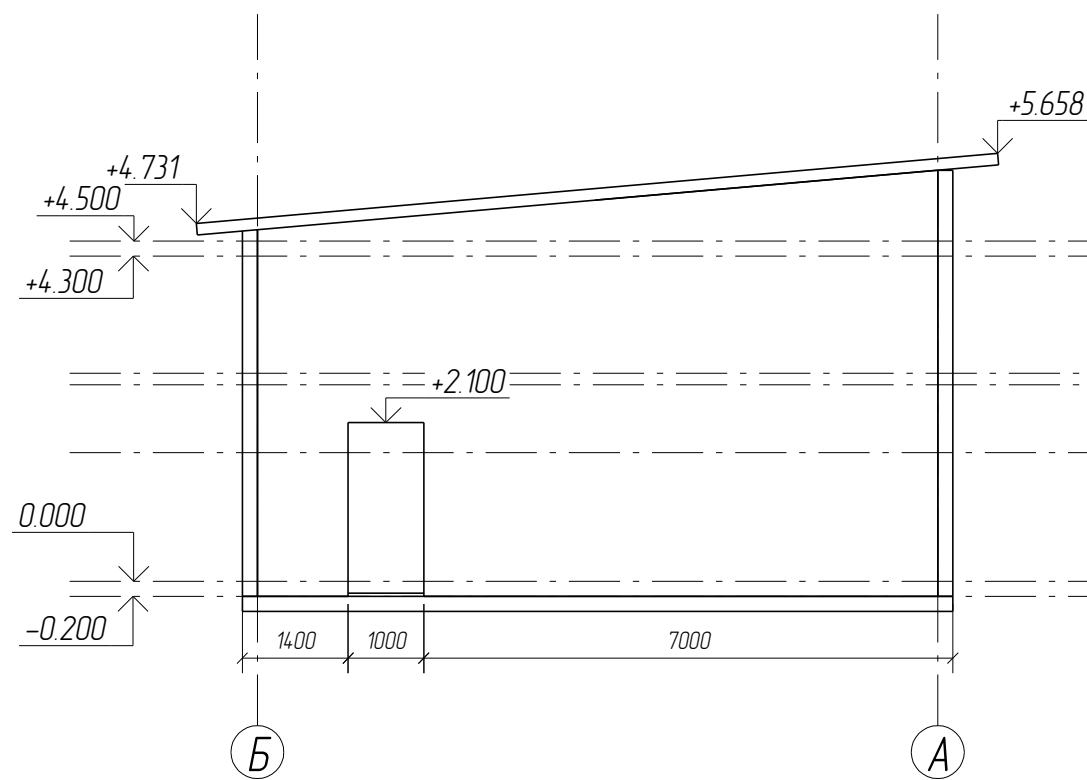


Фасад 4-1

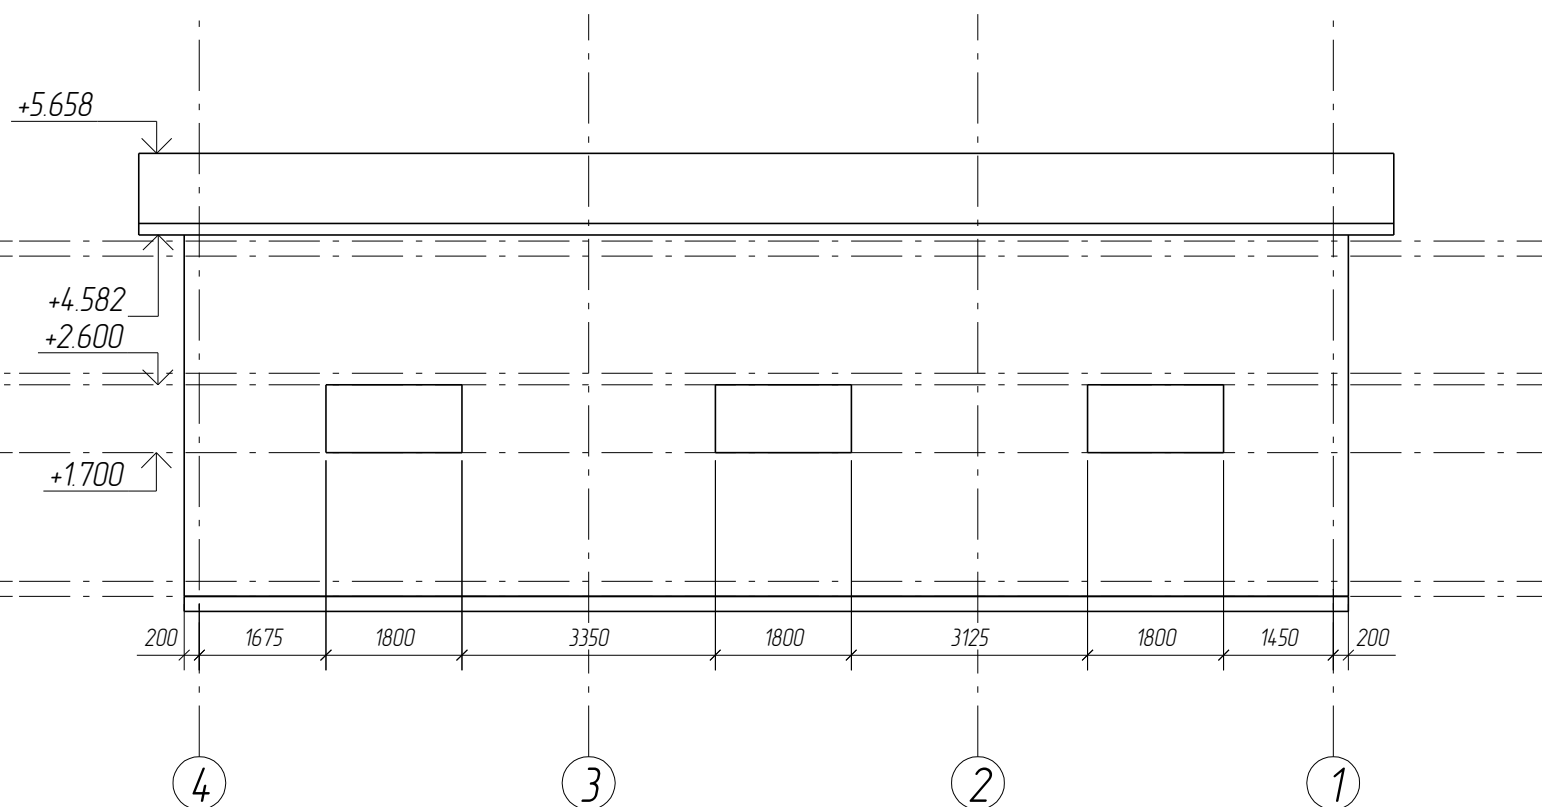

Фасад 1-4

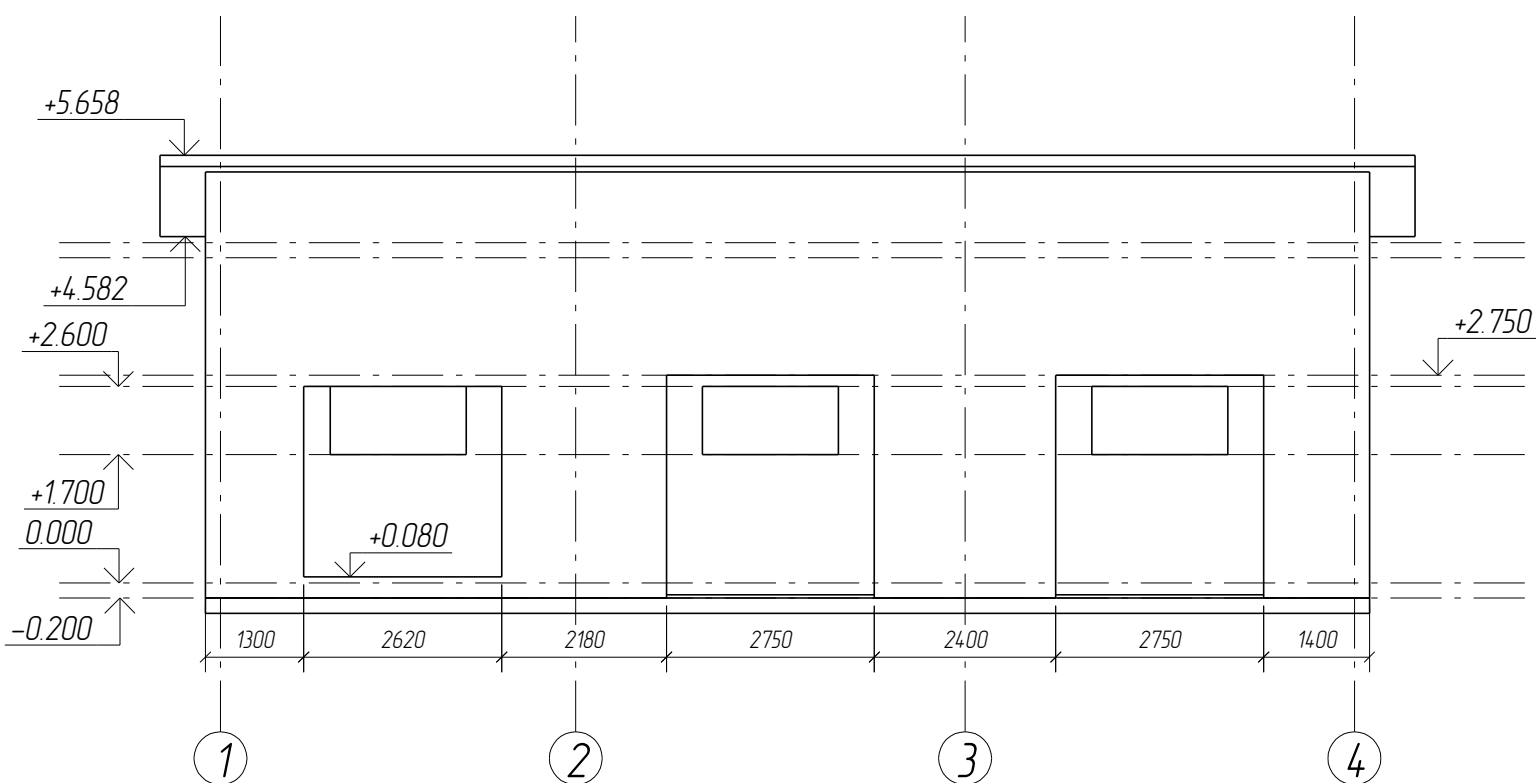

						04-01-2011 КМ/КМД			
						Новгородская область, г. Боровичи			
Изм.	Кол.уч.	Лист	№ док.	Подп.	Дата	Ремонтная мастерская	Стадия	Лист	Листов
							РП	2.3	3
ГИП		Кропачев			06.11		Фасады	 ООО БалтПрофиль	
Проверил		Саволайнен			06.11				
Разработал		Новиков			06.11				


Согласовано

Взам. инв. №

Подп. и дата

Инв. № подл.

Одцић вид

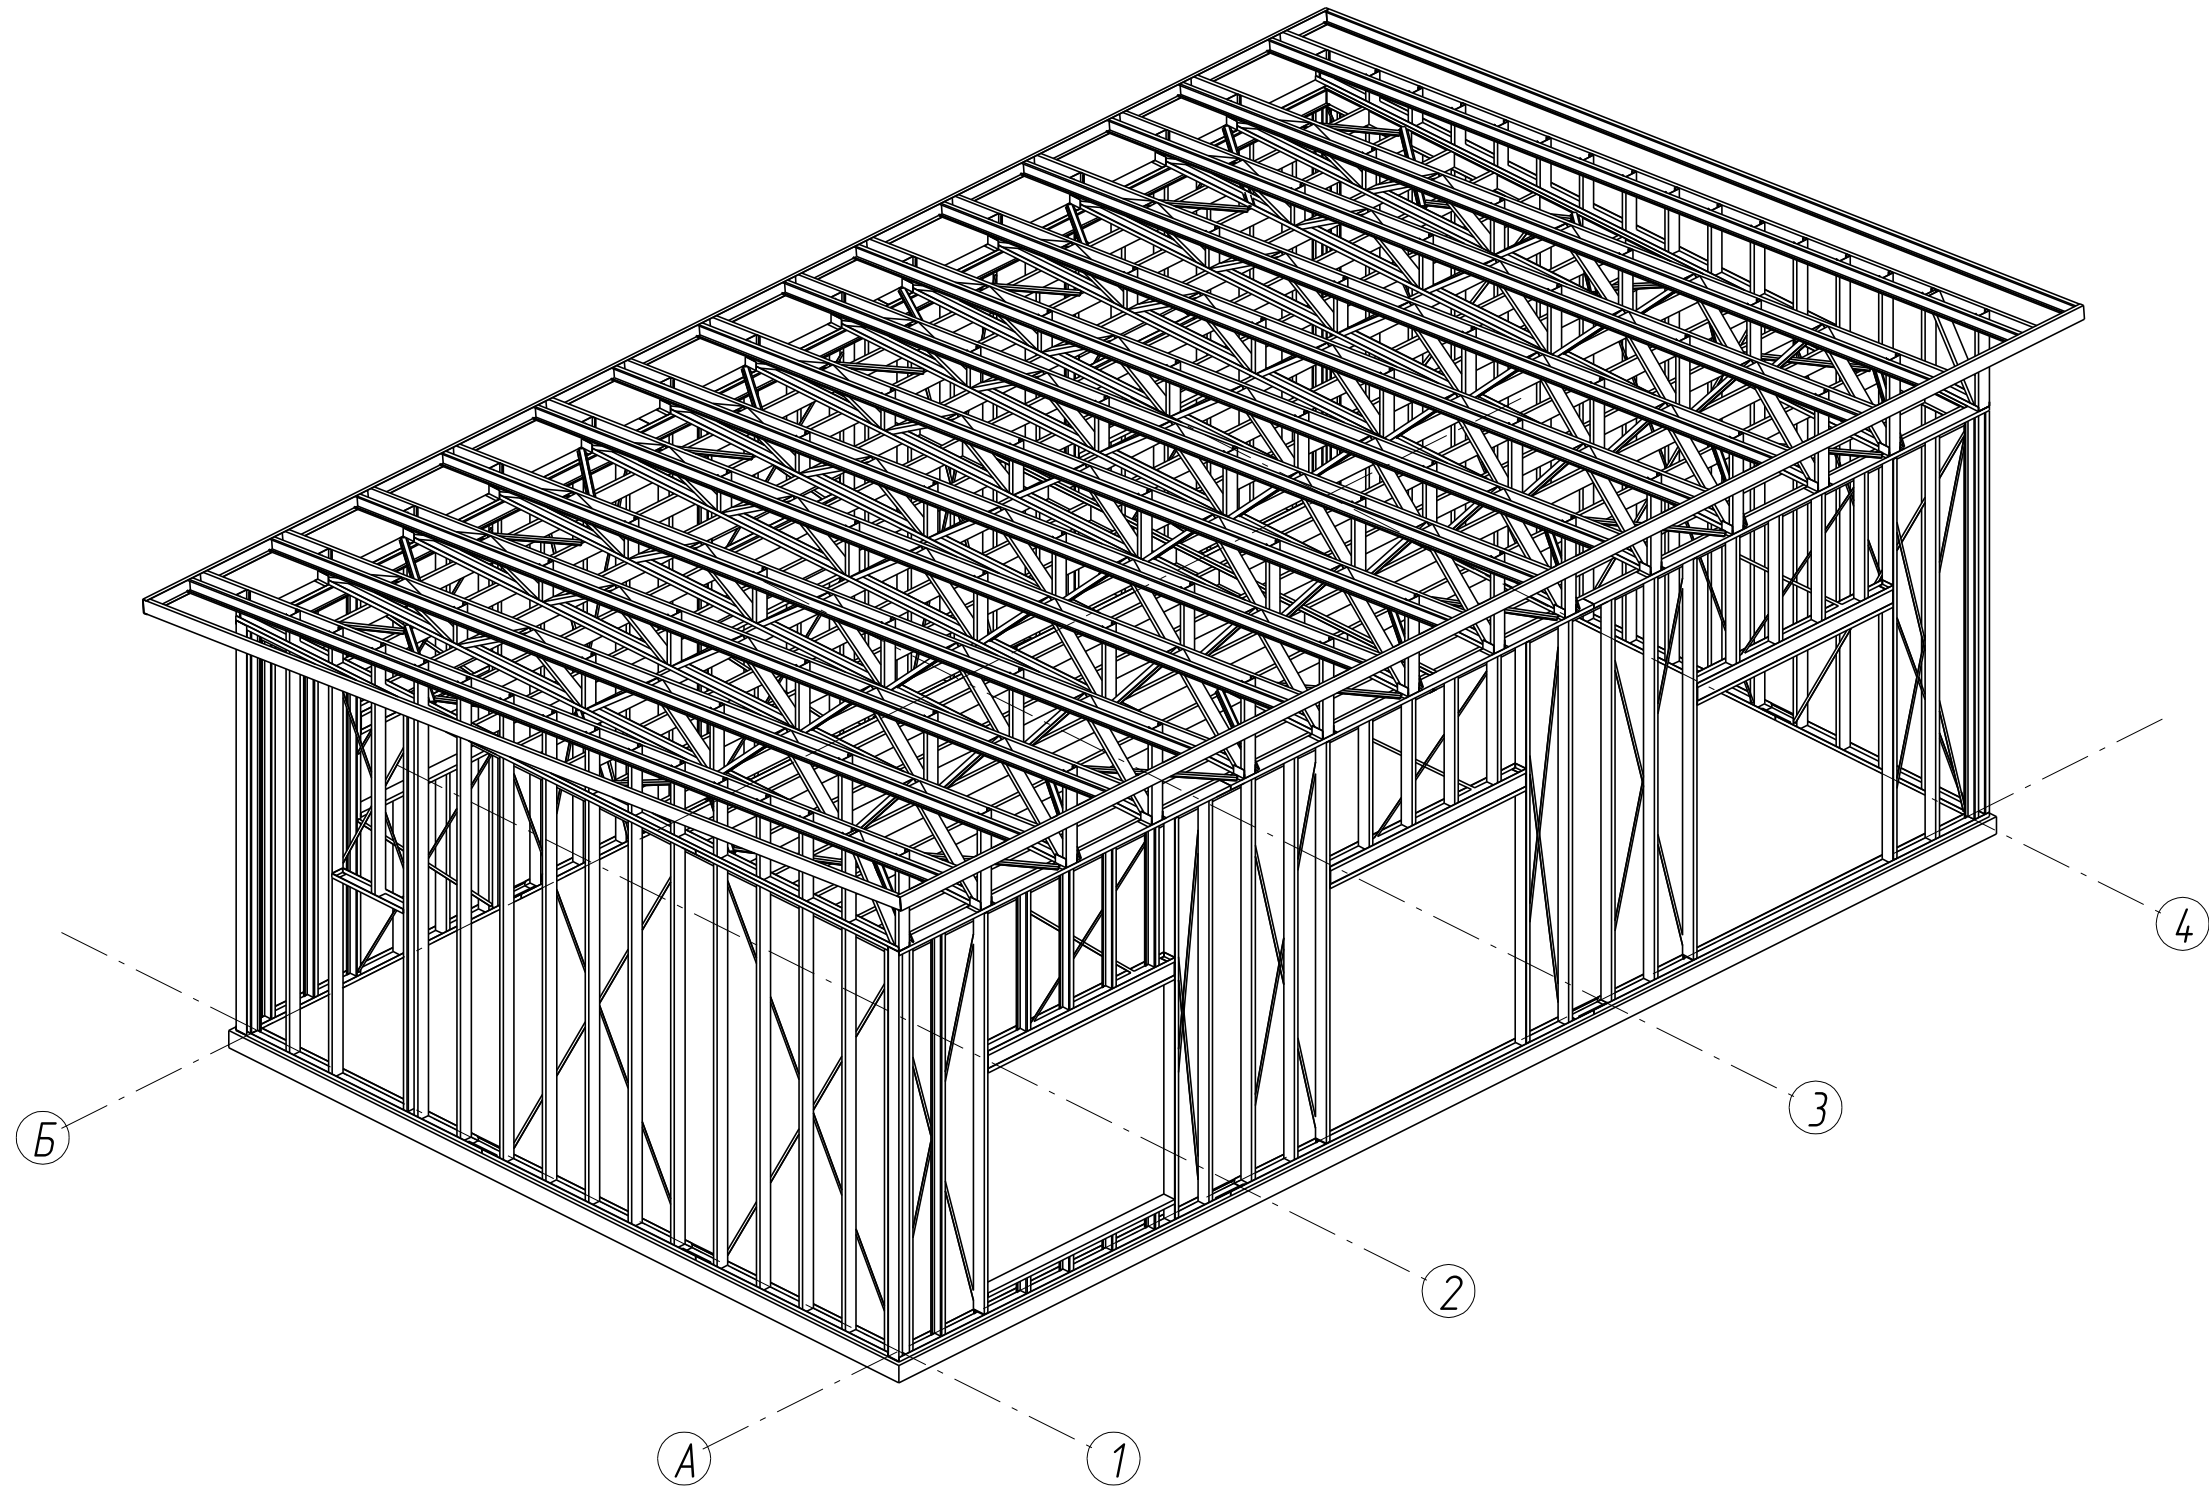

Согласовано


Взам. инв. №

Подп. и дата

Инв. № подл.

						04-01-2011 КМ/КМД			
						Новгородская область, г. Боровичи			
Изм.	Кол.уч.	Лист	№ док.	Подп.	Дата	Ремонтная мастерская	Стадия	Лист	Листов
							РП	3.1	2
ГИП		Кропачев			06.11		Общий вид	 ООО БалтПрофиль	
Проверил		Саволайнен			06.11				
Разработал		Новиков			06.11				

Общий вид 2

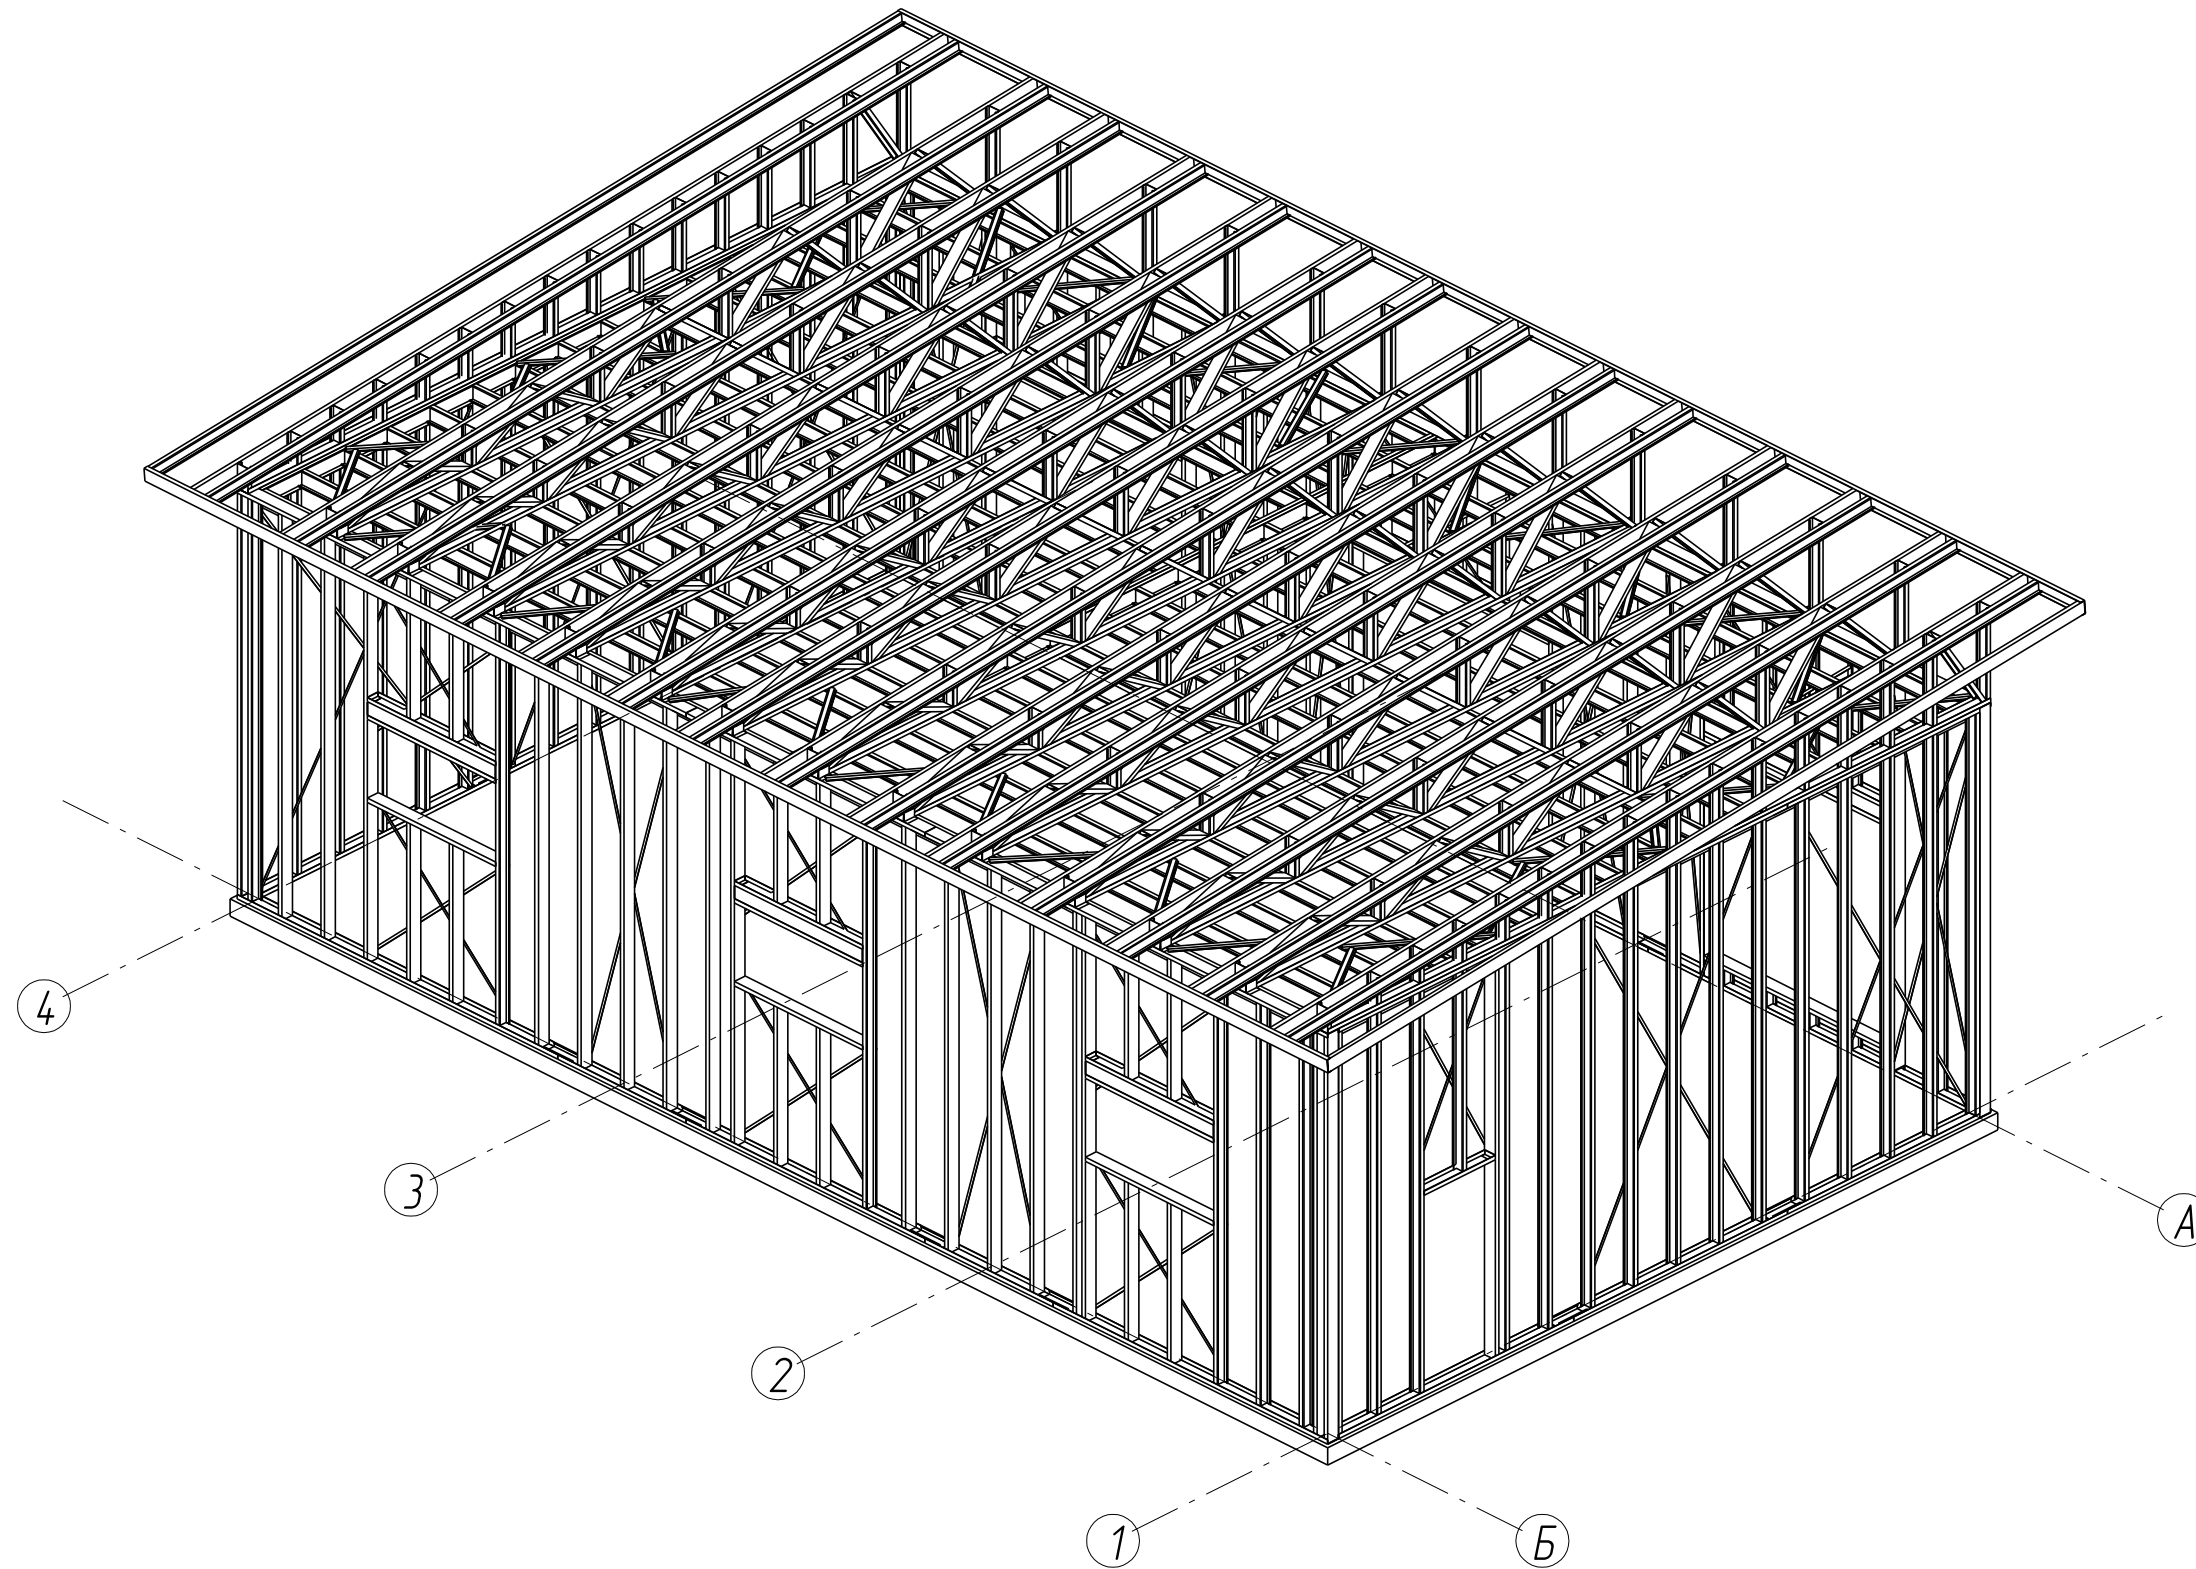


Согласовано


Взам. инв. №

Подп. и дата


Инв. № подл.

						04-01-2011 КМ/КМД			
						Новгородская область, г. Боровичи			
Изм.	Кол.уч.	Лист	№ док.	Подп.	Дата	Ремонтная мастерская	Стадия	Лист	Листов
							РП	3.2	2
ГИП		Кропачев			06.11	Общий вид - 2	 ООО БалтПрофиль		
Проверил		Саволайнен			06.11				
Разработал		Новиков			06.11				


Фасад Б-А

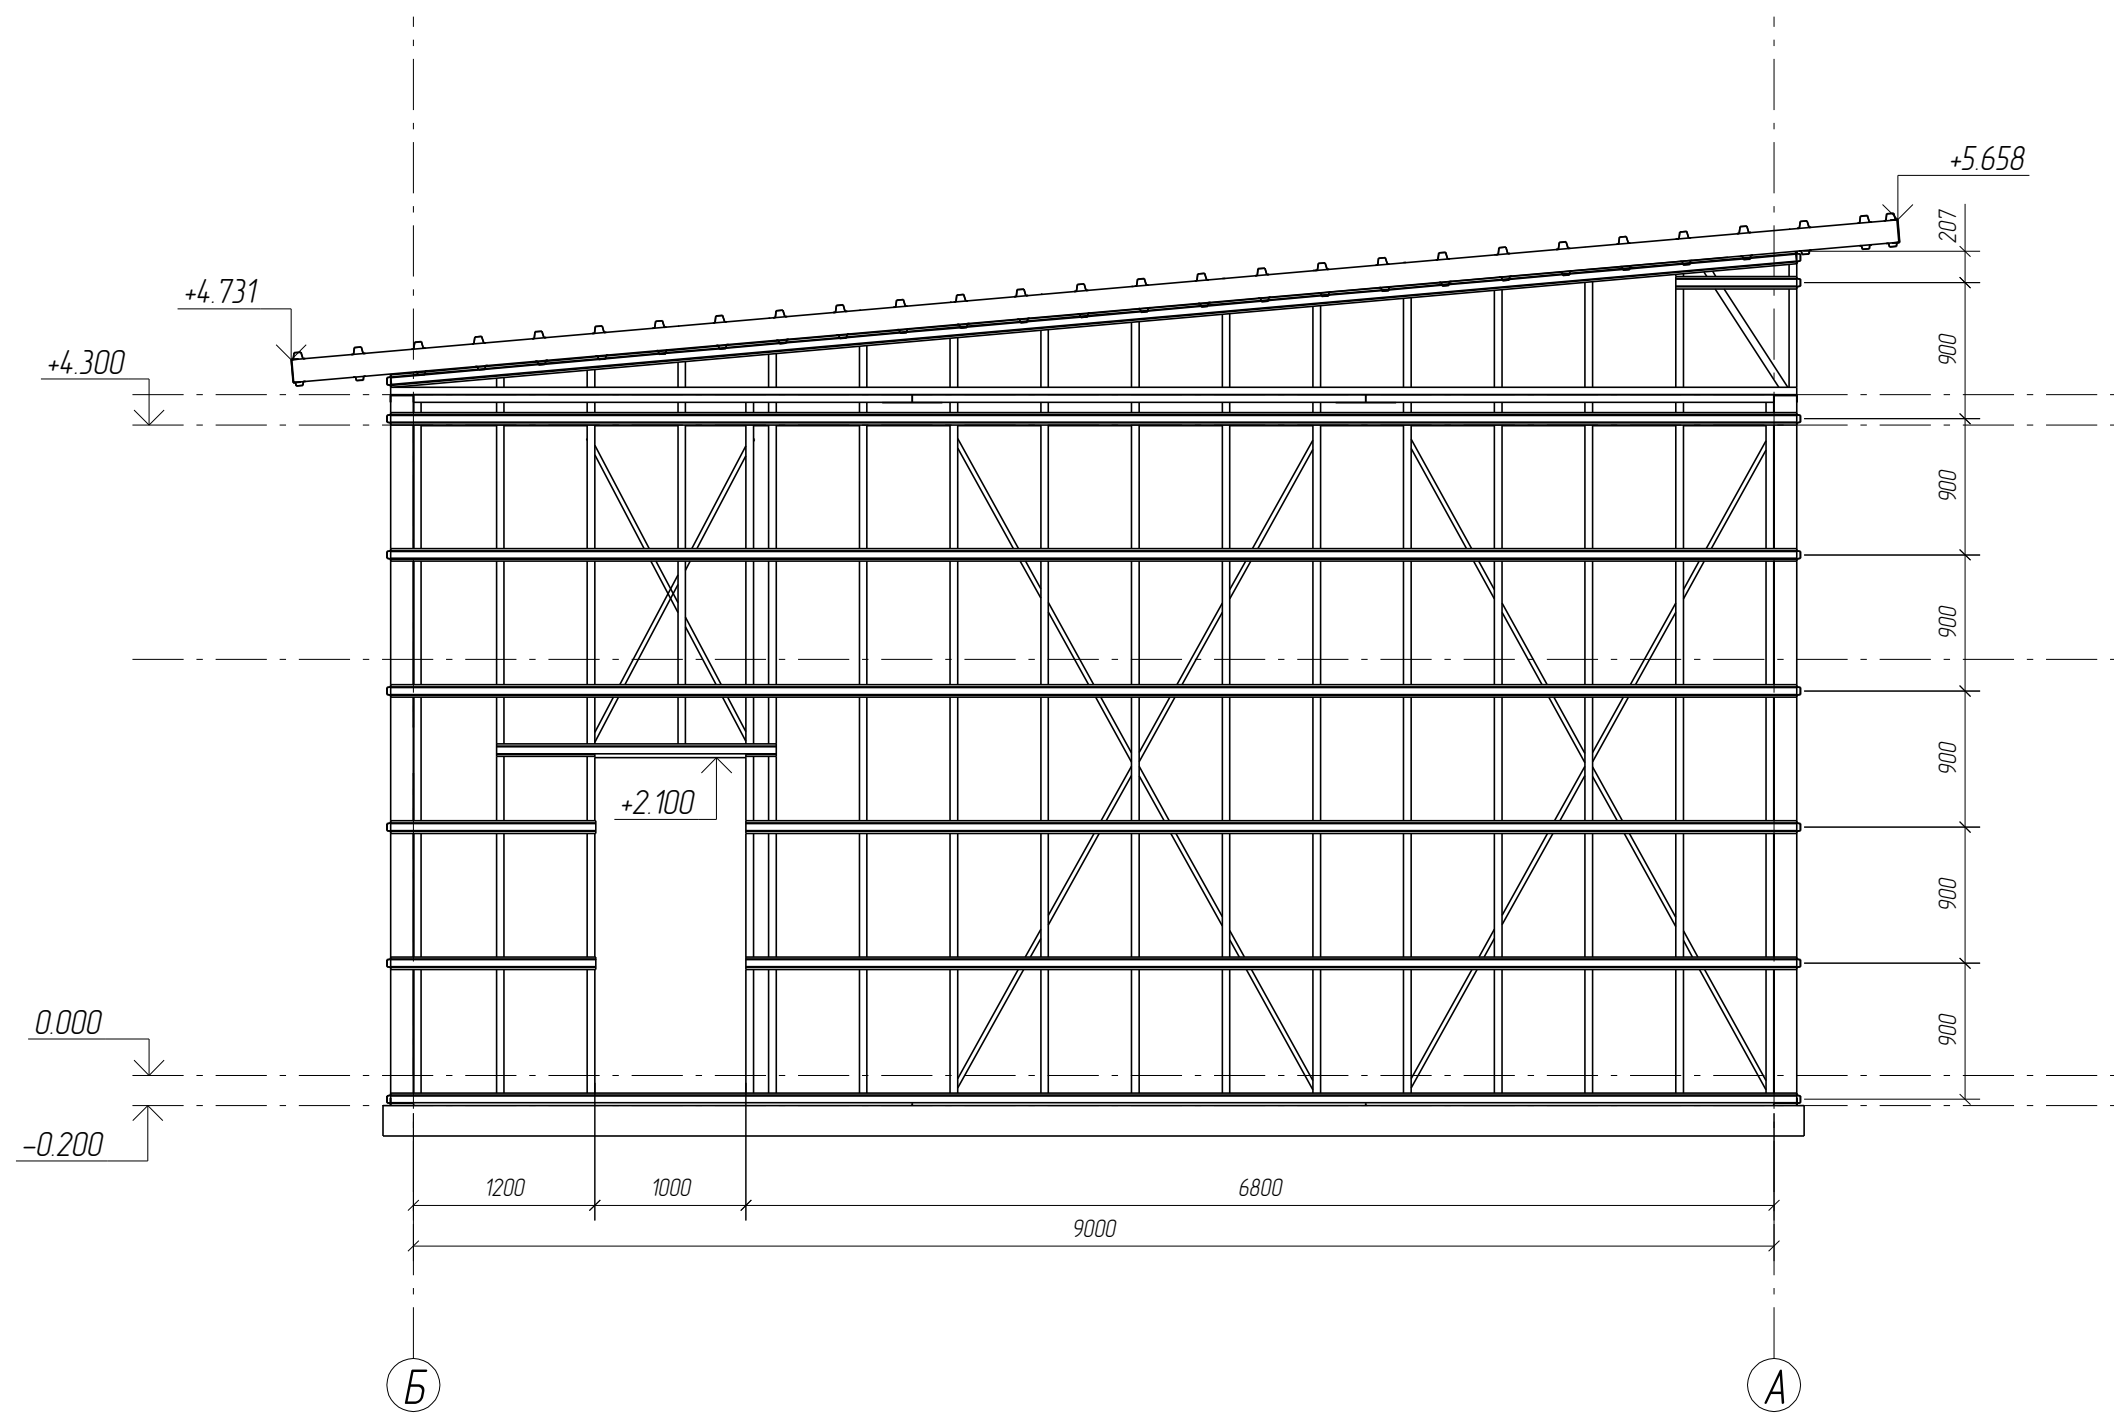

Согласовано				
Взам. инв. №				
Подп. и дата				
Инв. № подл.				

						04-01-2011 КМ/КМД			
						Новгородская область, г. Боровичи			
Изм.	Колуч	Лист	№ док.	Подп.	Дата	Ремонтная мастерская	Стадия	Лист	Листов
							РП	4.1	3
ГИП		Кропачев			06.11	Фасад Б-А	 ООО БалтПрофиль		
Проверил		Саволайнен			06.11				
Разработал		Новиков			06.11				


Фасад 1-4

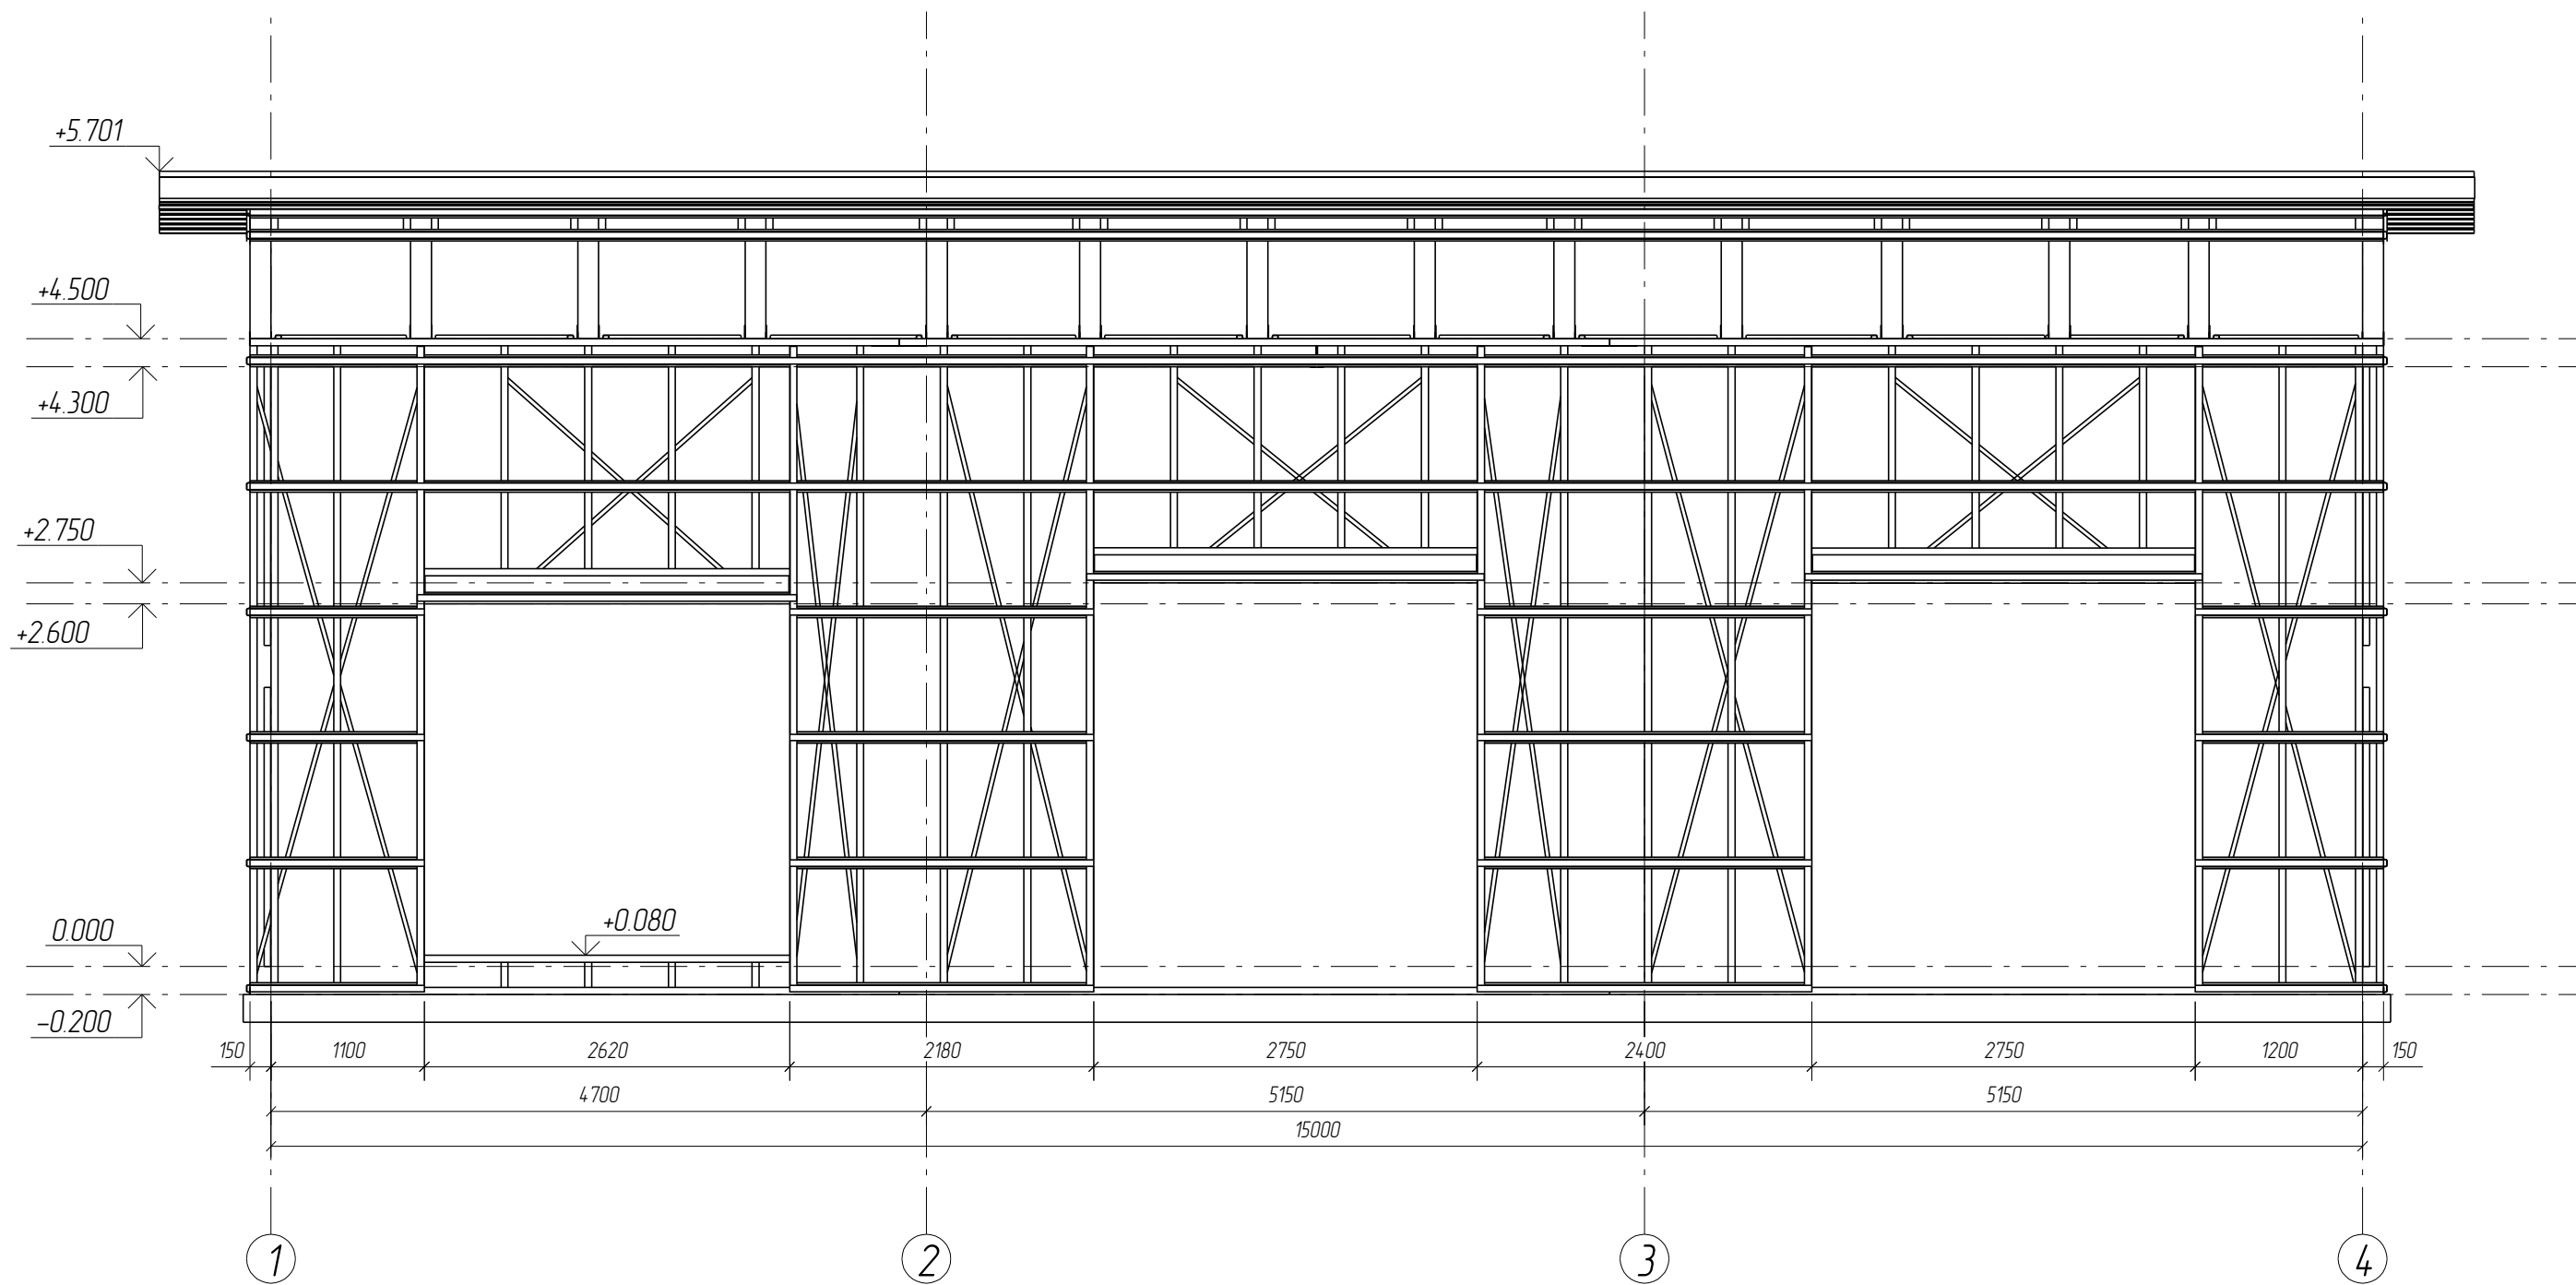

Согласовано	
Взам. инв. №	
Подп. и дата	
Инв. № подл.	

						04-01-2011 КМ/КМД			
						Новгородская область, г. Боровичи			
Изм.	Кол.уч.	Лист	№ док.	Подп.	Дата	Ремонтная мастерская	Стадия	Лист	Листов
							РП	4.2	3
ГИП		Кропачев			06.11		Фасад 1-4	 000 БалтПрофиль	
Проверил		Саволайнен			06.11				
Разработал		Новиков			06.11				

Фасад 4-1

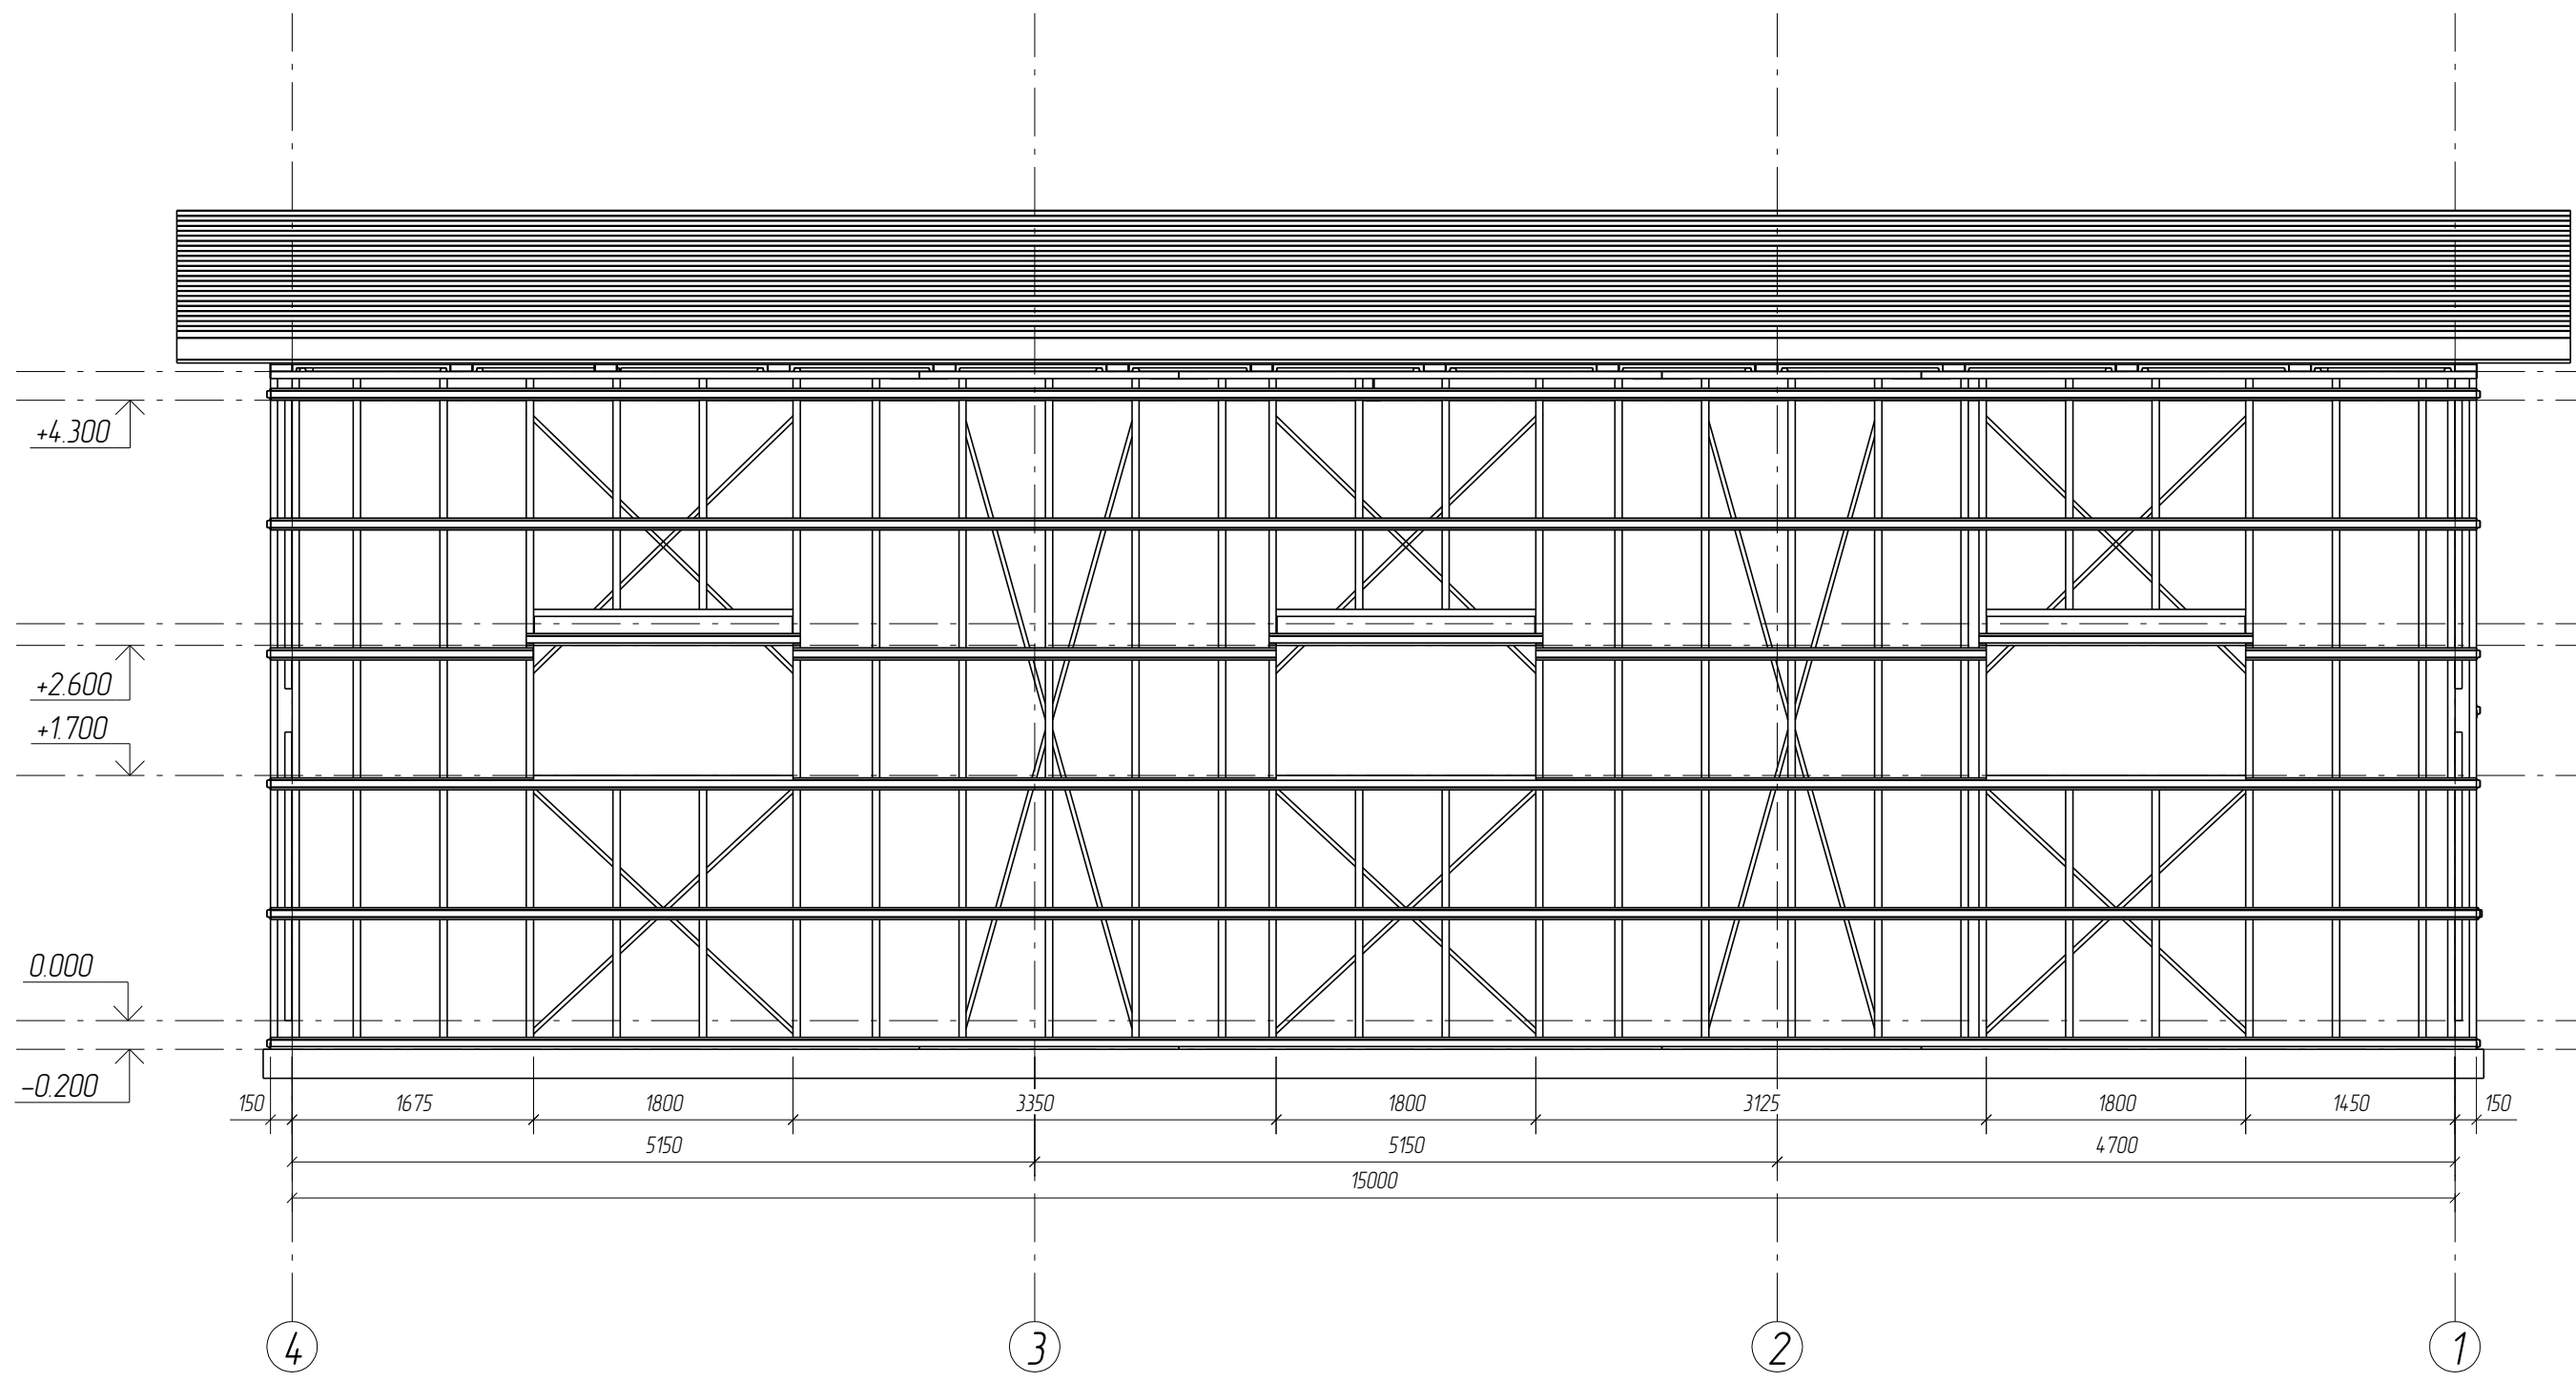

Согласовано

Инв. № подл.	Подп. и дата	Взам. инв. №

04-01-2011 КМ/КМД					
Новгородская область, г. Боровичи					
Изм.	Кол.уч.	Лист	№ док.	Подп.	Дата
Ремонтная мастерская			Стадия	Лист	Листов
			РП	4.3	3
Фасад 4-1			 ООО БалтПрофиль		