



Общий вид

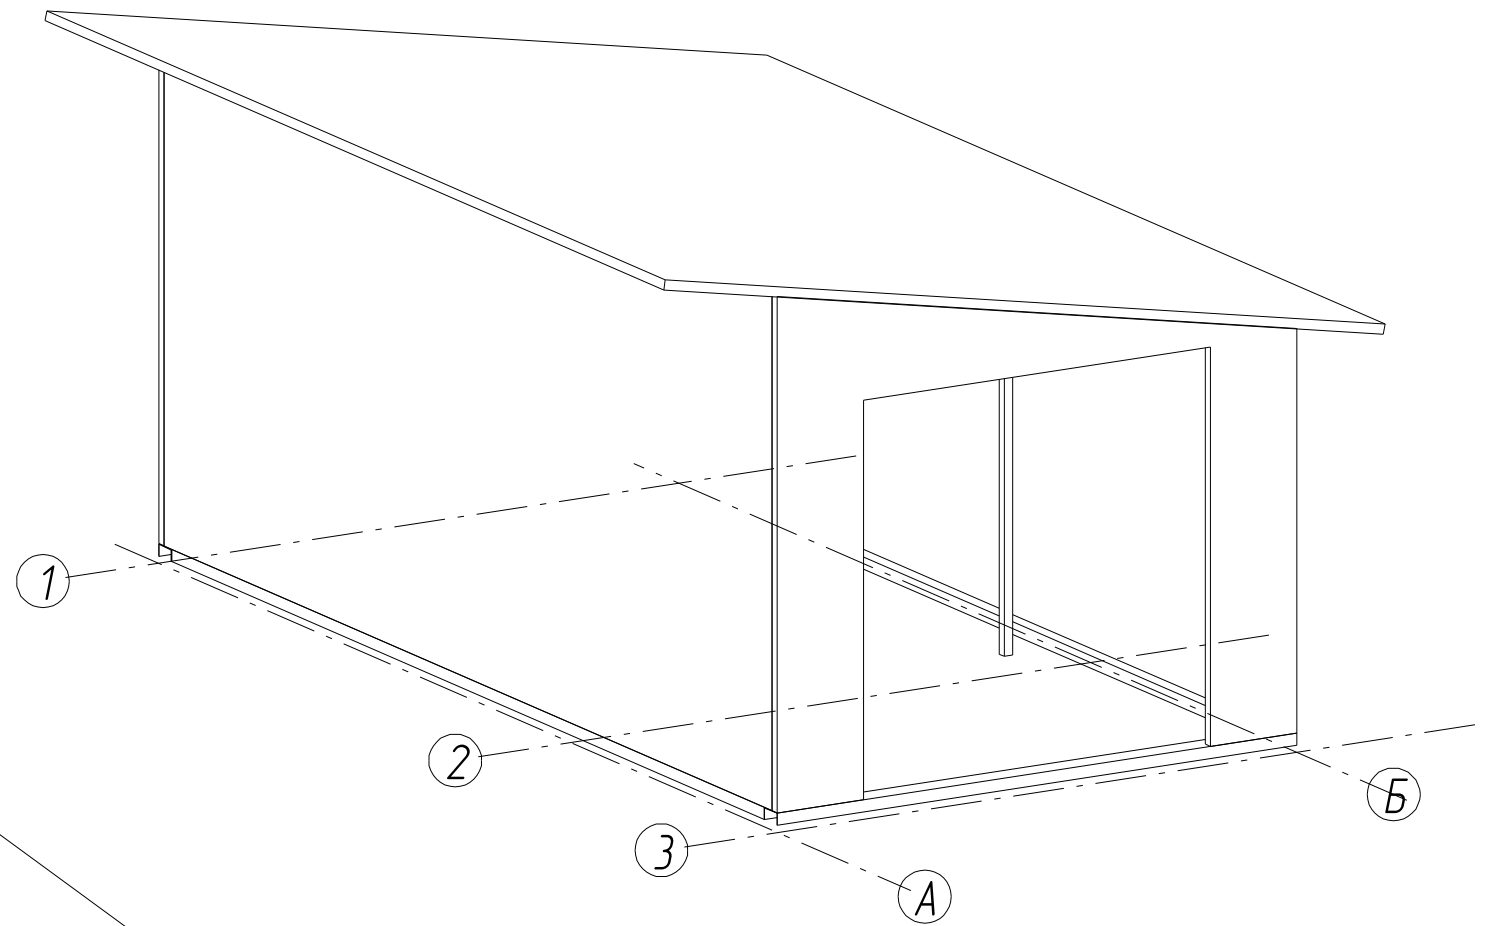


Общий вид 2

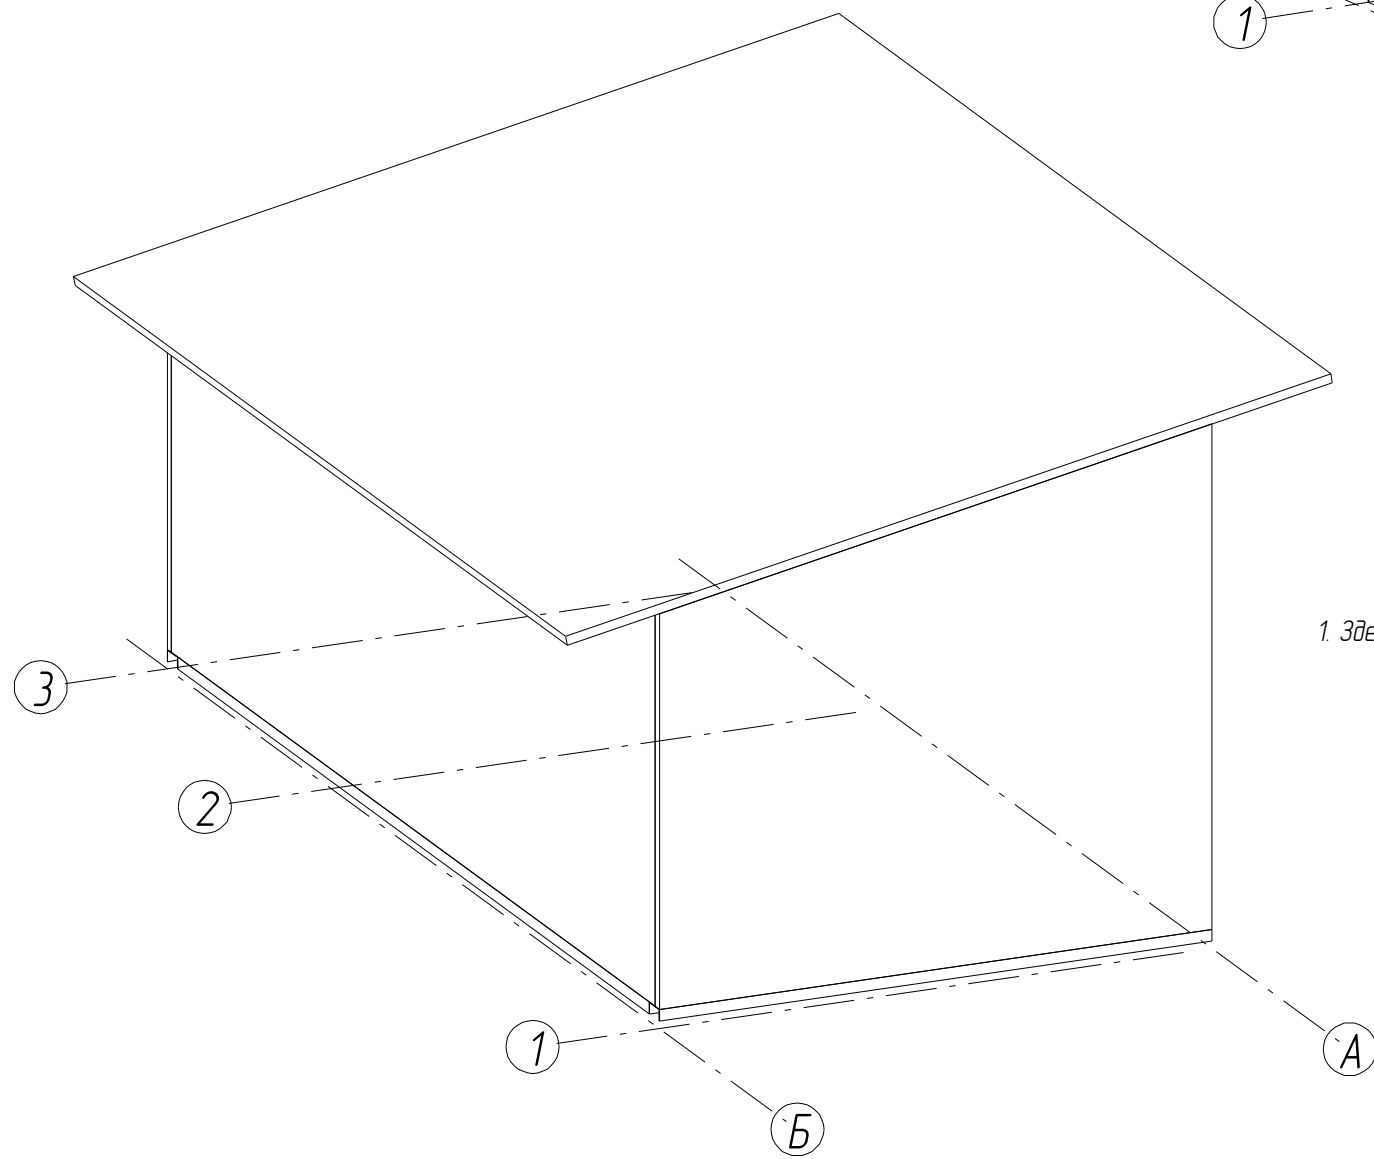


1. Здесь и далее все габаритные размеры будут показаны по металлическому каркасу


№ п/п	Взам. инв. №
№ п/п	Подп. и дата
№ п/п	Инв. № подл.

						09-03-11 КМ/КМД			
						г. Санкт-Петербург			
Изм.	Кол.уч.	Лист	№ док.	Подп.	Дата	Навес для опилок	Стадия	Лист	Листов
Разработал	Новиков				08.11		РП	2.1	13
Проверил	Недвига				08.11				
ГИП	Кропачев				08.11	Геометрия конструкции	 ООО БалтПрофиль		


План кровли

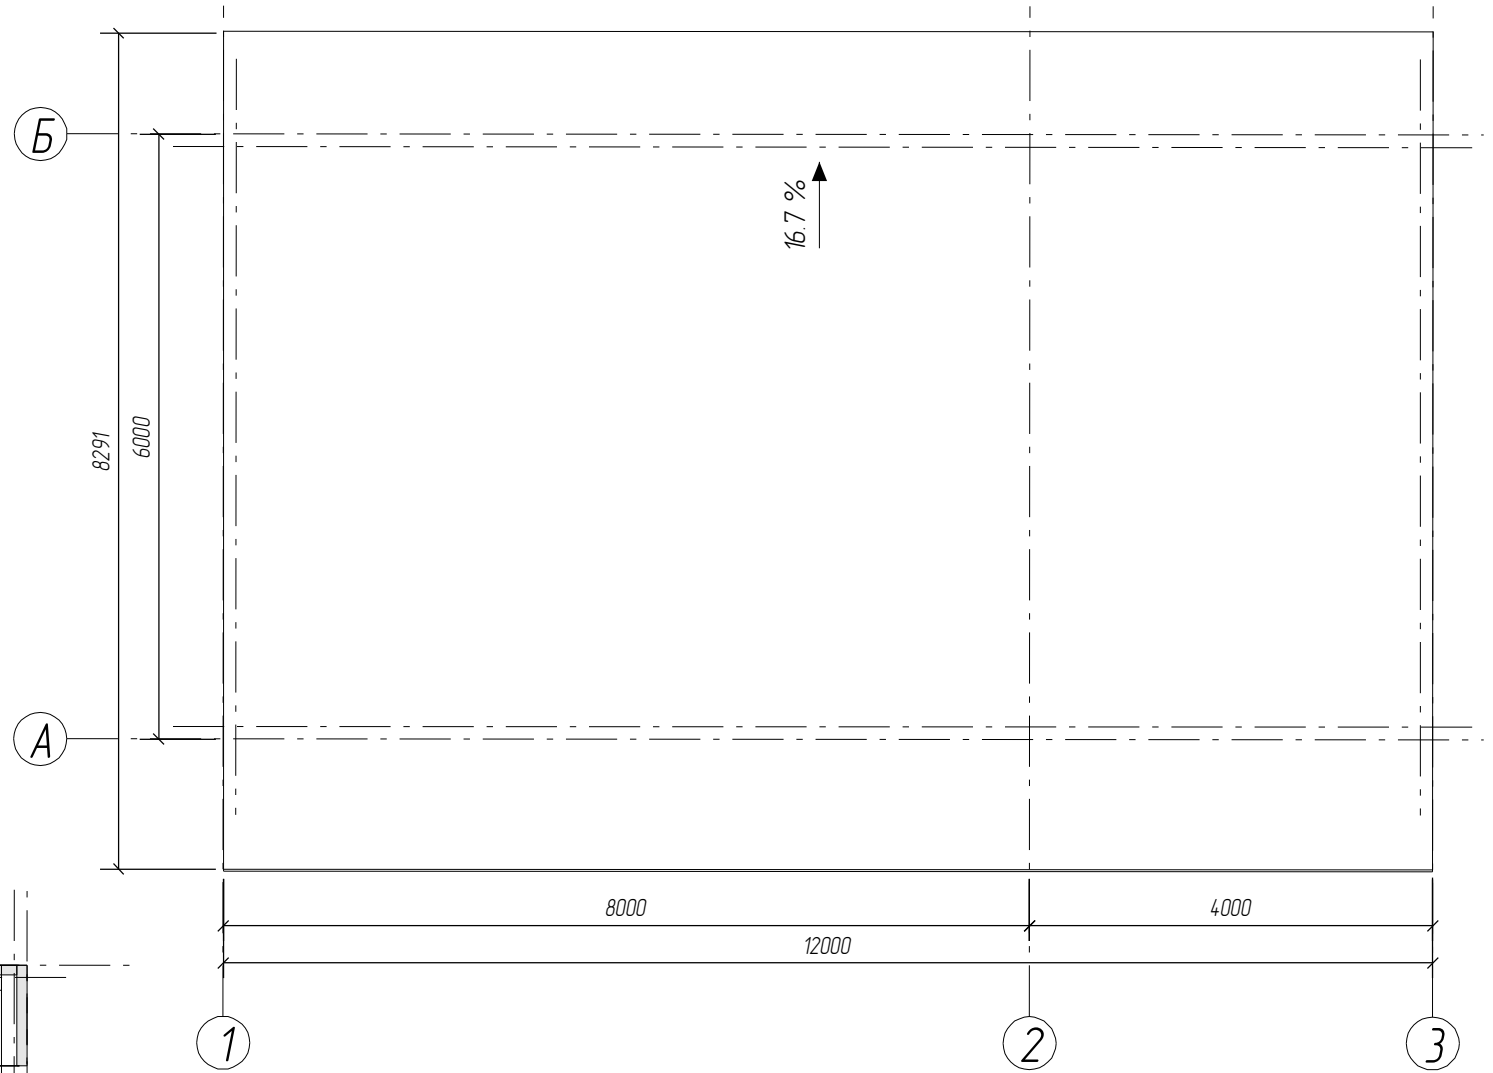


План помещения

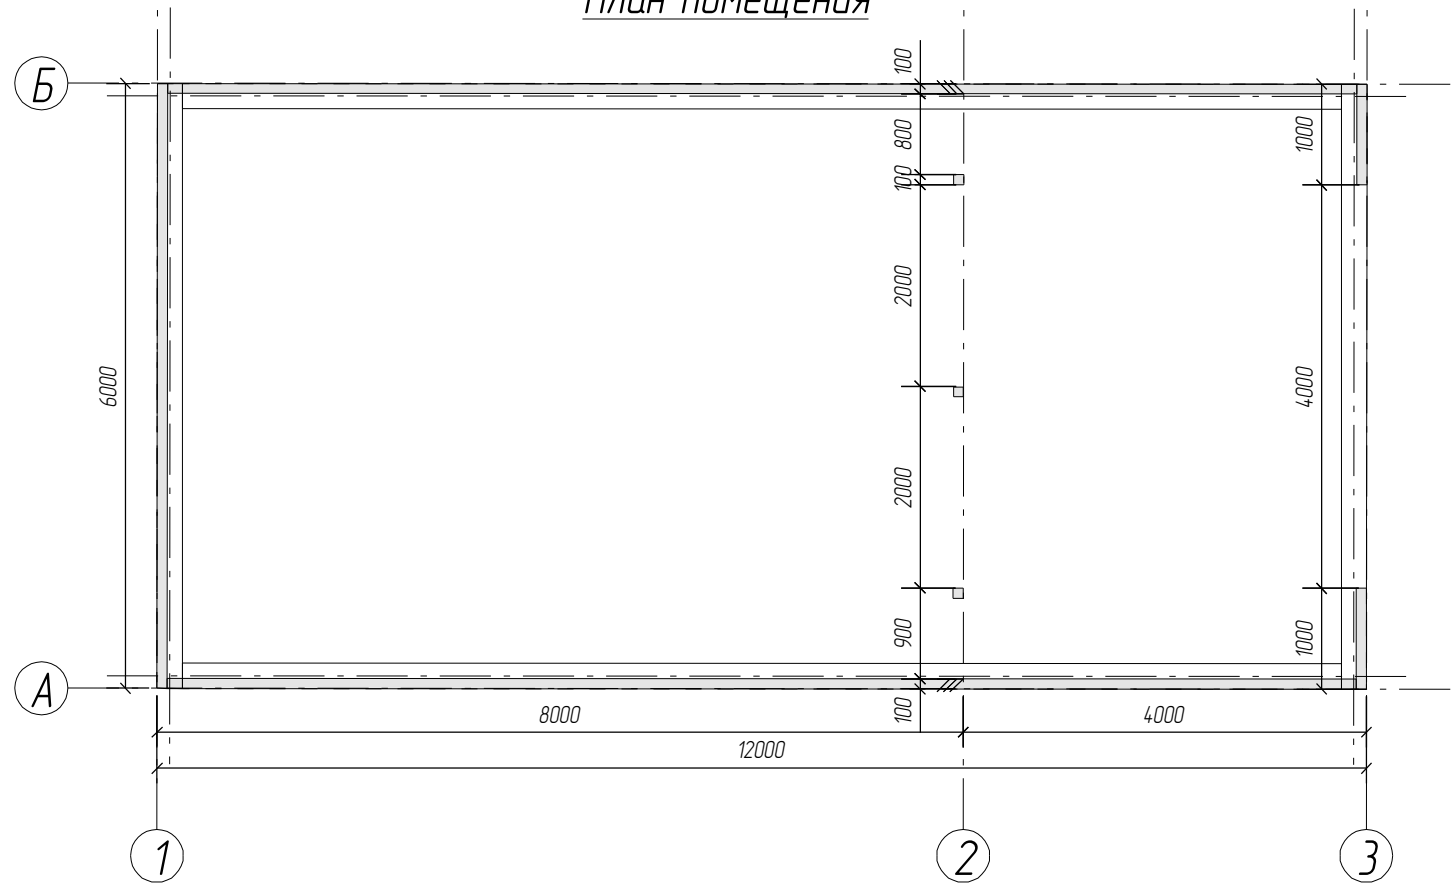


Согласовано				
Взам. инв. №				
Подп. и дата				
Инв. № подл.				

						09-03-11 КМ/КМД			
						г. Санкт-Петербург			
Изм.	Колуч.	Лист	№ док.	Подп.	Дата	Навес для опилок	Стадия	Лист	Листов
Разработал	Новиков				08.11		РП	2.2	13
Проверил	Недвига				08.11				
ГИП	Кропачев				08.11	Планы	 ООО БалтПрофиль		


Фасад 3-1

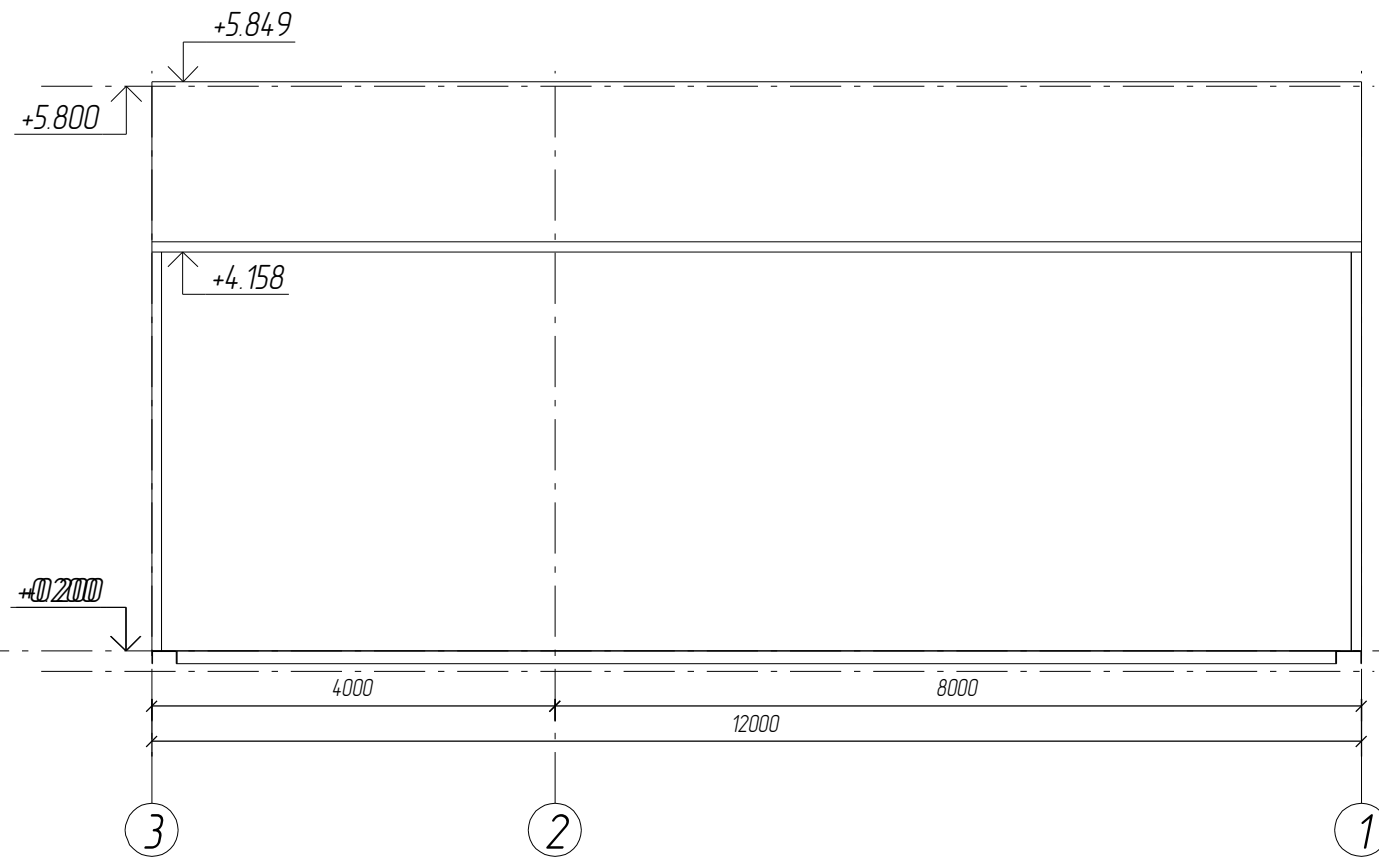


Фасад А-Б

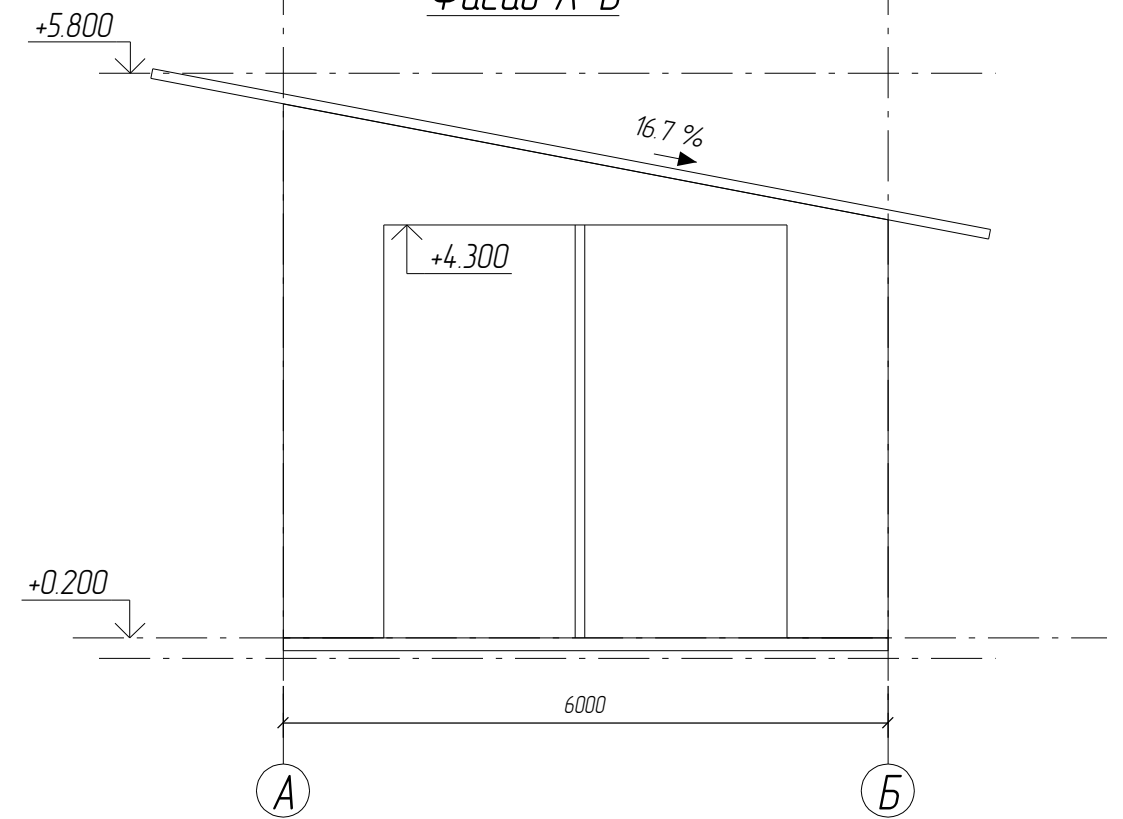


Фасад 1-3

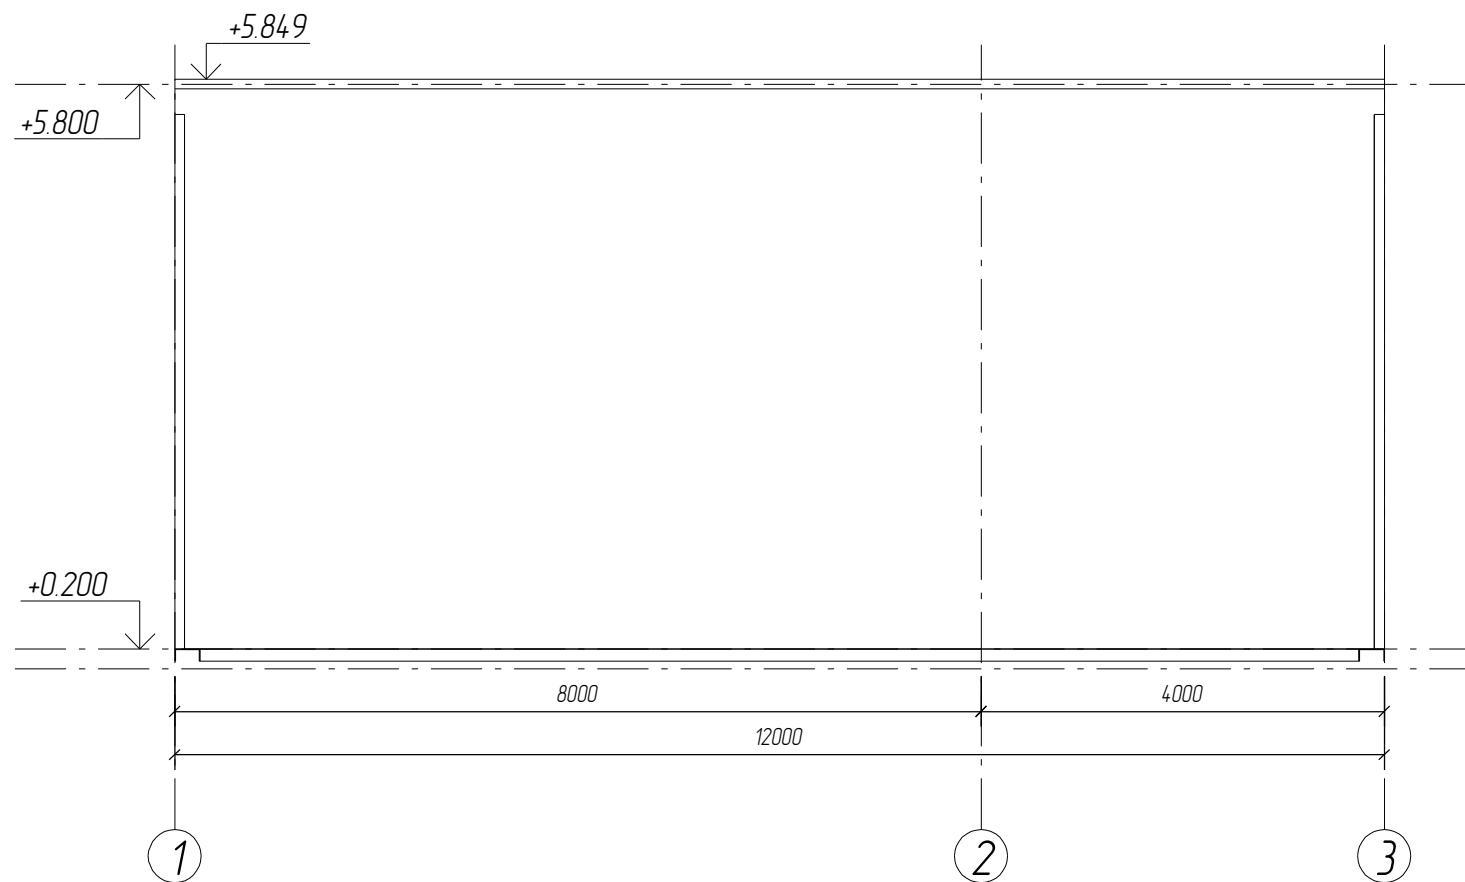

Согласовано			
Взам. инв. №			
Подп. и дата			
Инв. № подл.			

						09-03-11 КМ/КМД			
						г. Санкт-Петербург			
Изм.	Кол.уч.	Лист	№ док.	Подп.	Дата	Навес для опилок	Стадия	Лист	Листов
Разработал	Новиков				08.11		РП	2.3	13
Проверил	Недвизга				08.11				
ГИП	Кропачев				08.11	Фасады	 ООО БалтПрофиль		

Одциў вуд

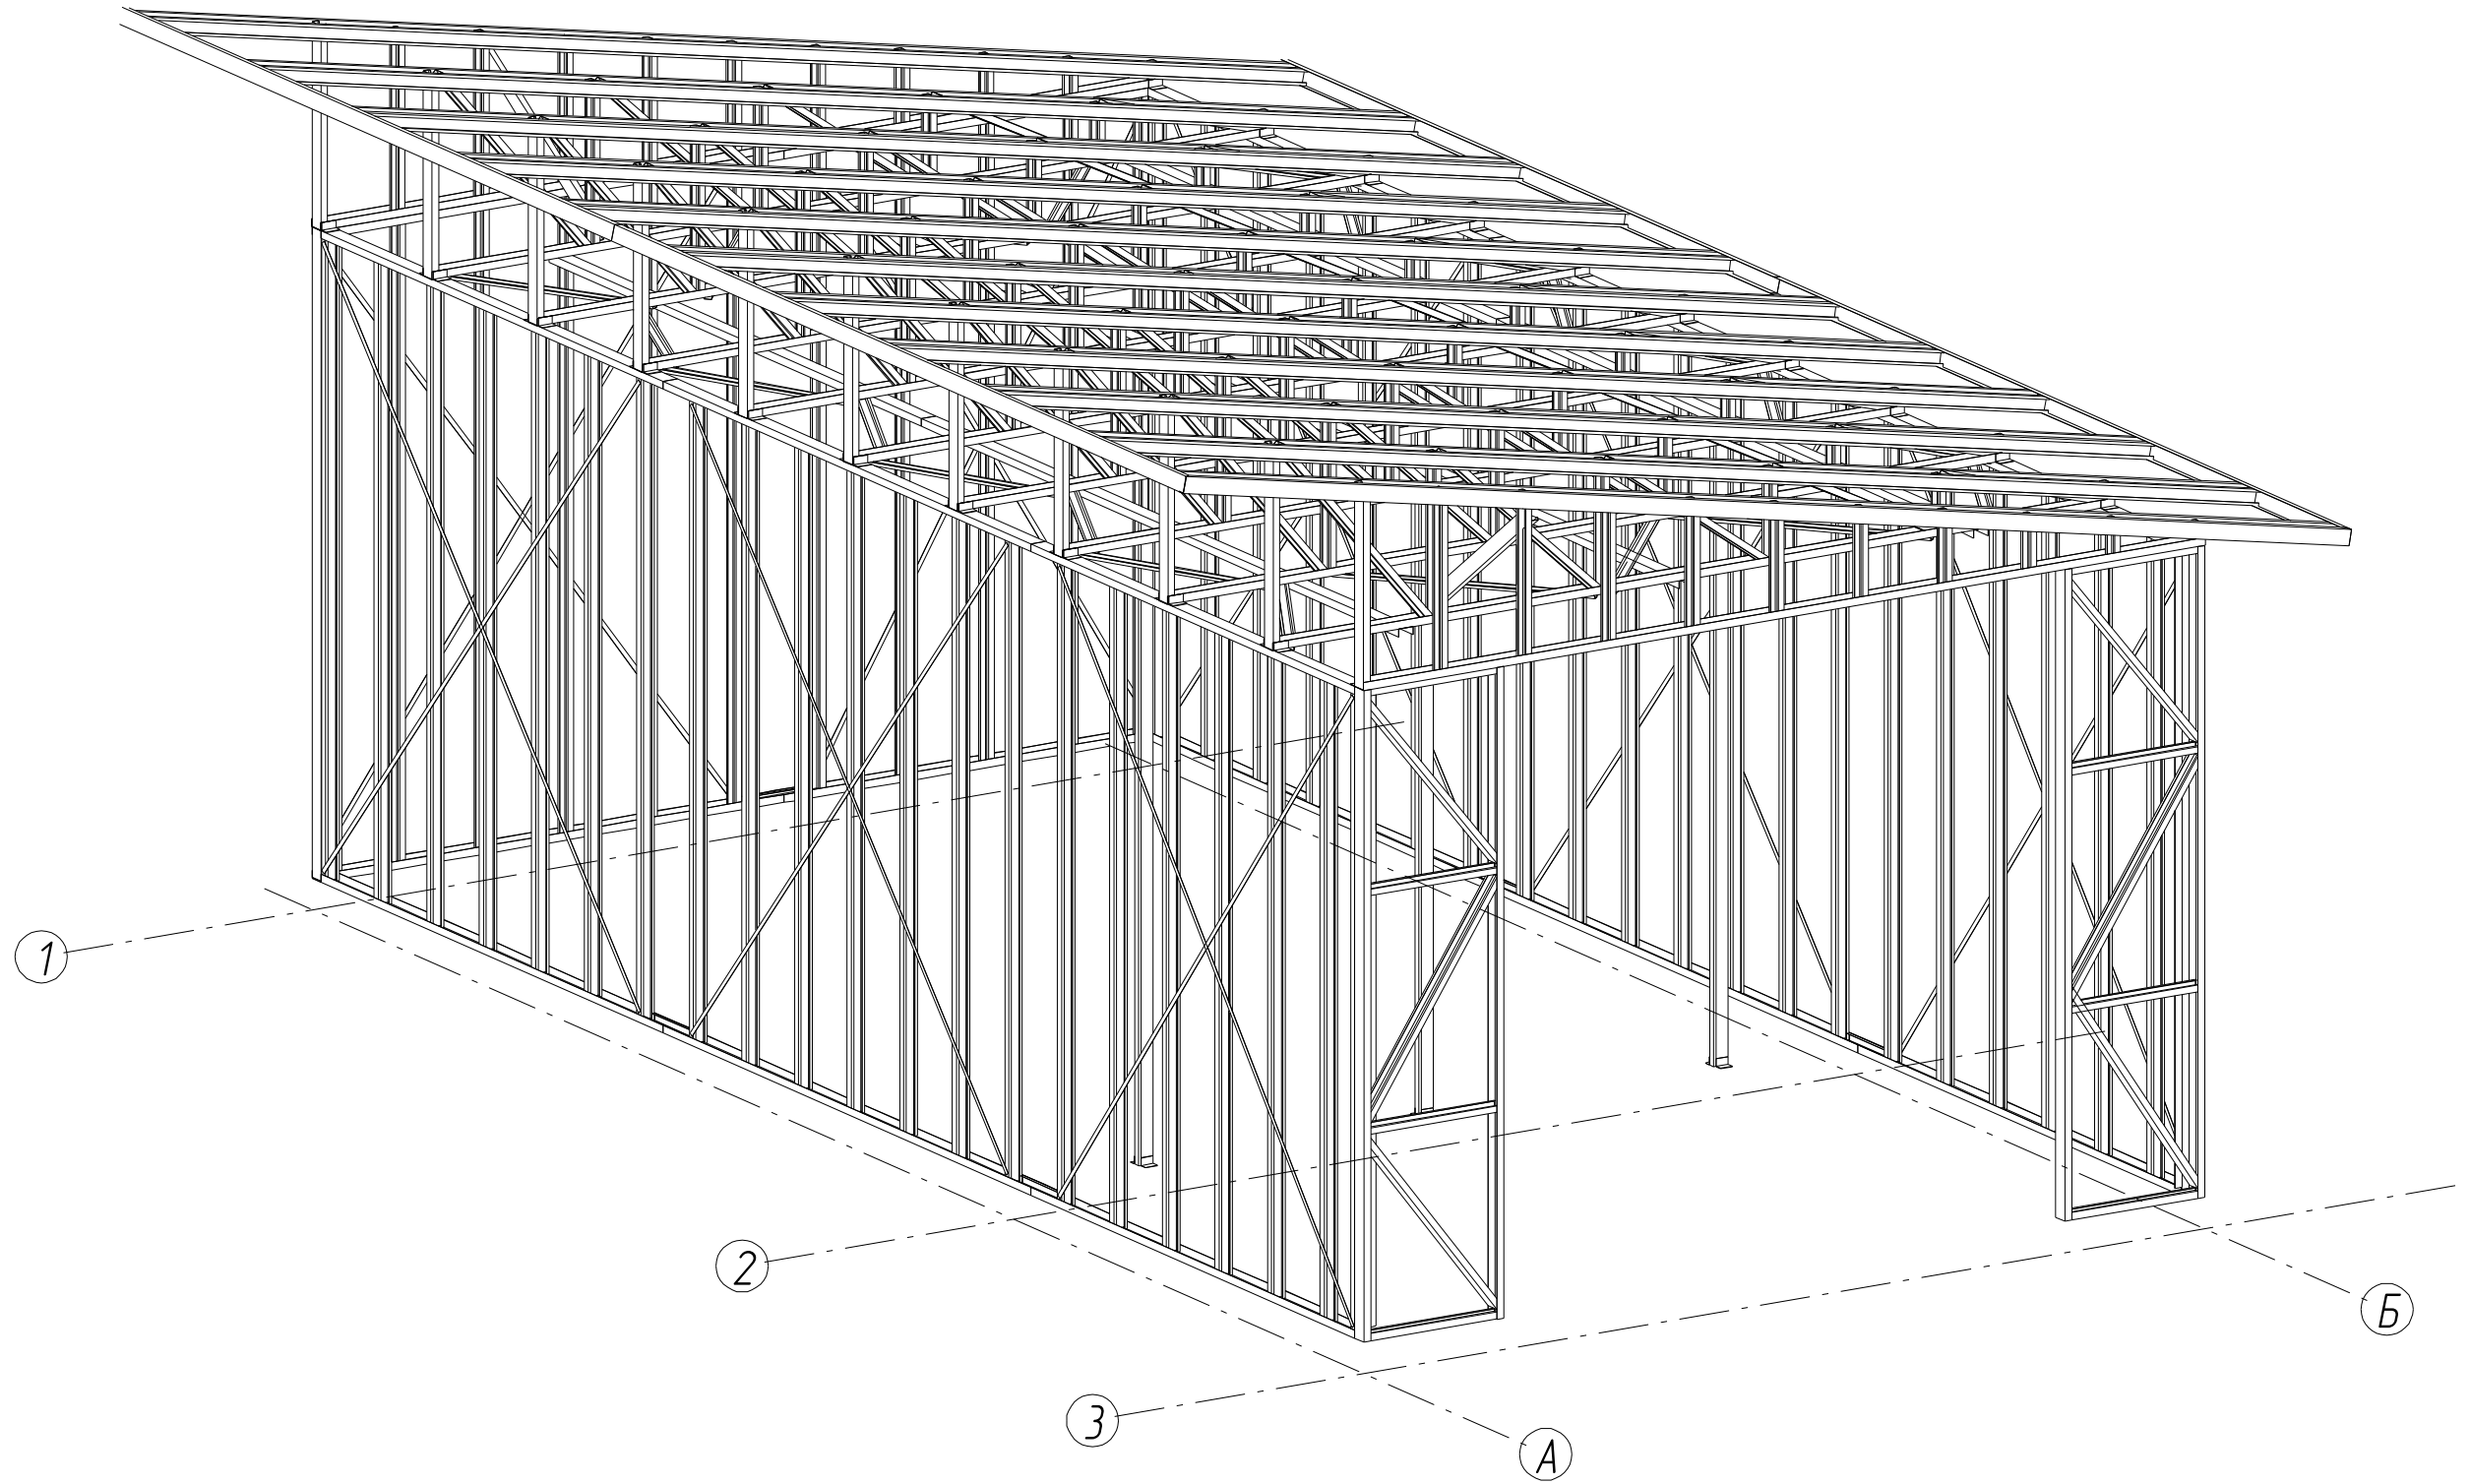


Согласовано

Взам. инв. №


Подп. и дата

Инв. № подл.

Текля structures

						09-03-11 КМ/КМД			
						г. Санкт-Петербург			
Изм.	Кол.уч.	Лист	№ док.	Подп.	Дата	Навес для опилок	Стадия	Лист	Листов
Разработал		Новиков			08.11		РП	3.1	13
Проверил		Недвизга			08.11				
ГИП		Кропачев			08.11	Одциў вуд	 ООО БалтПрофиль		

Общий вид 2

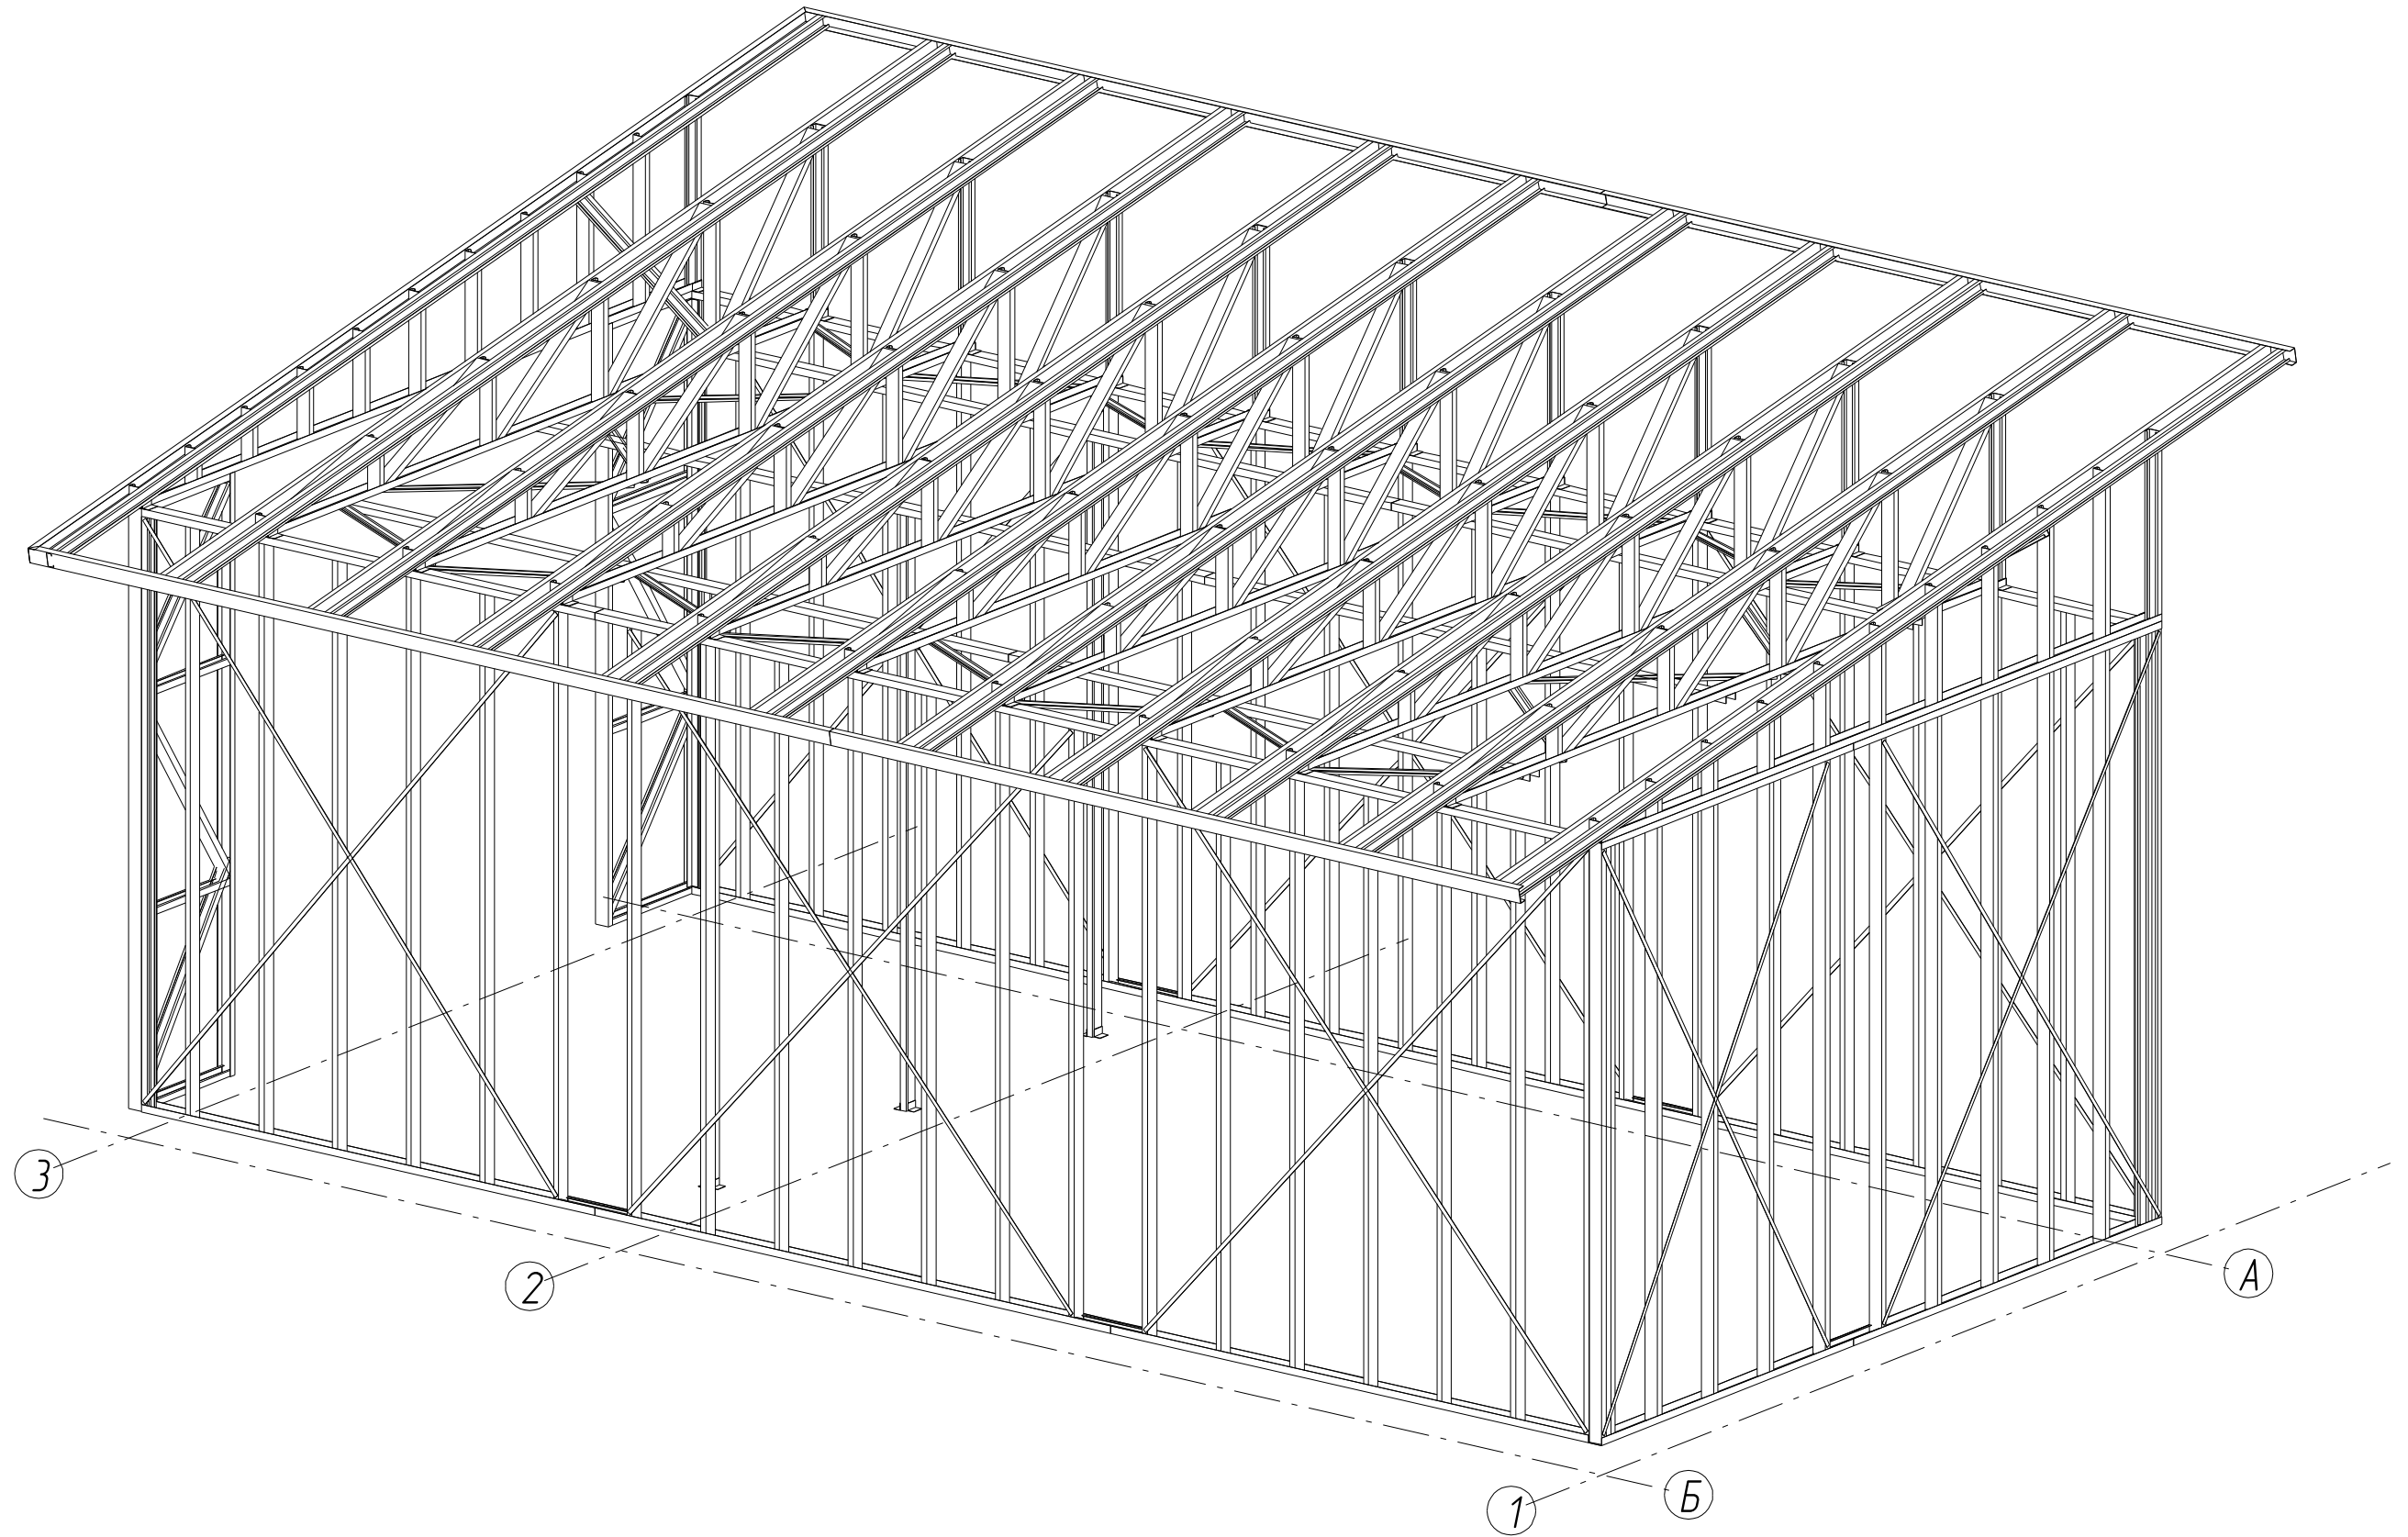


Согласовано

Взам. инв. №


Подп. и дата

Инв. № подл.

TeKla structures

						09-03-11 КМ/КМД			
						г. Санкт-Петербург			
Изм.	Колуч	Лист	№ док.	Подп.	Дата	Навес для опилок	Стадия	Лист	Листов
Разработал	Новиков				08.11		РП	3.2	13
Проверил	Недвизга				08.11				
ГИП	Кропачев				08.11	Общий вид 2	 ООО БалтПрофиль		

Фасад 1-3

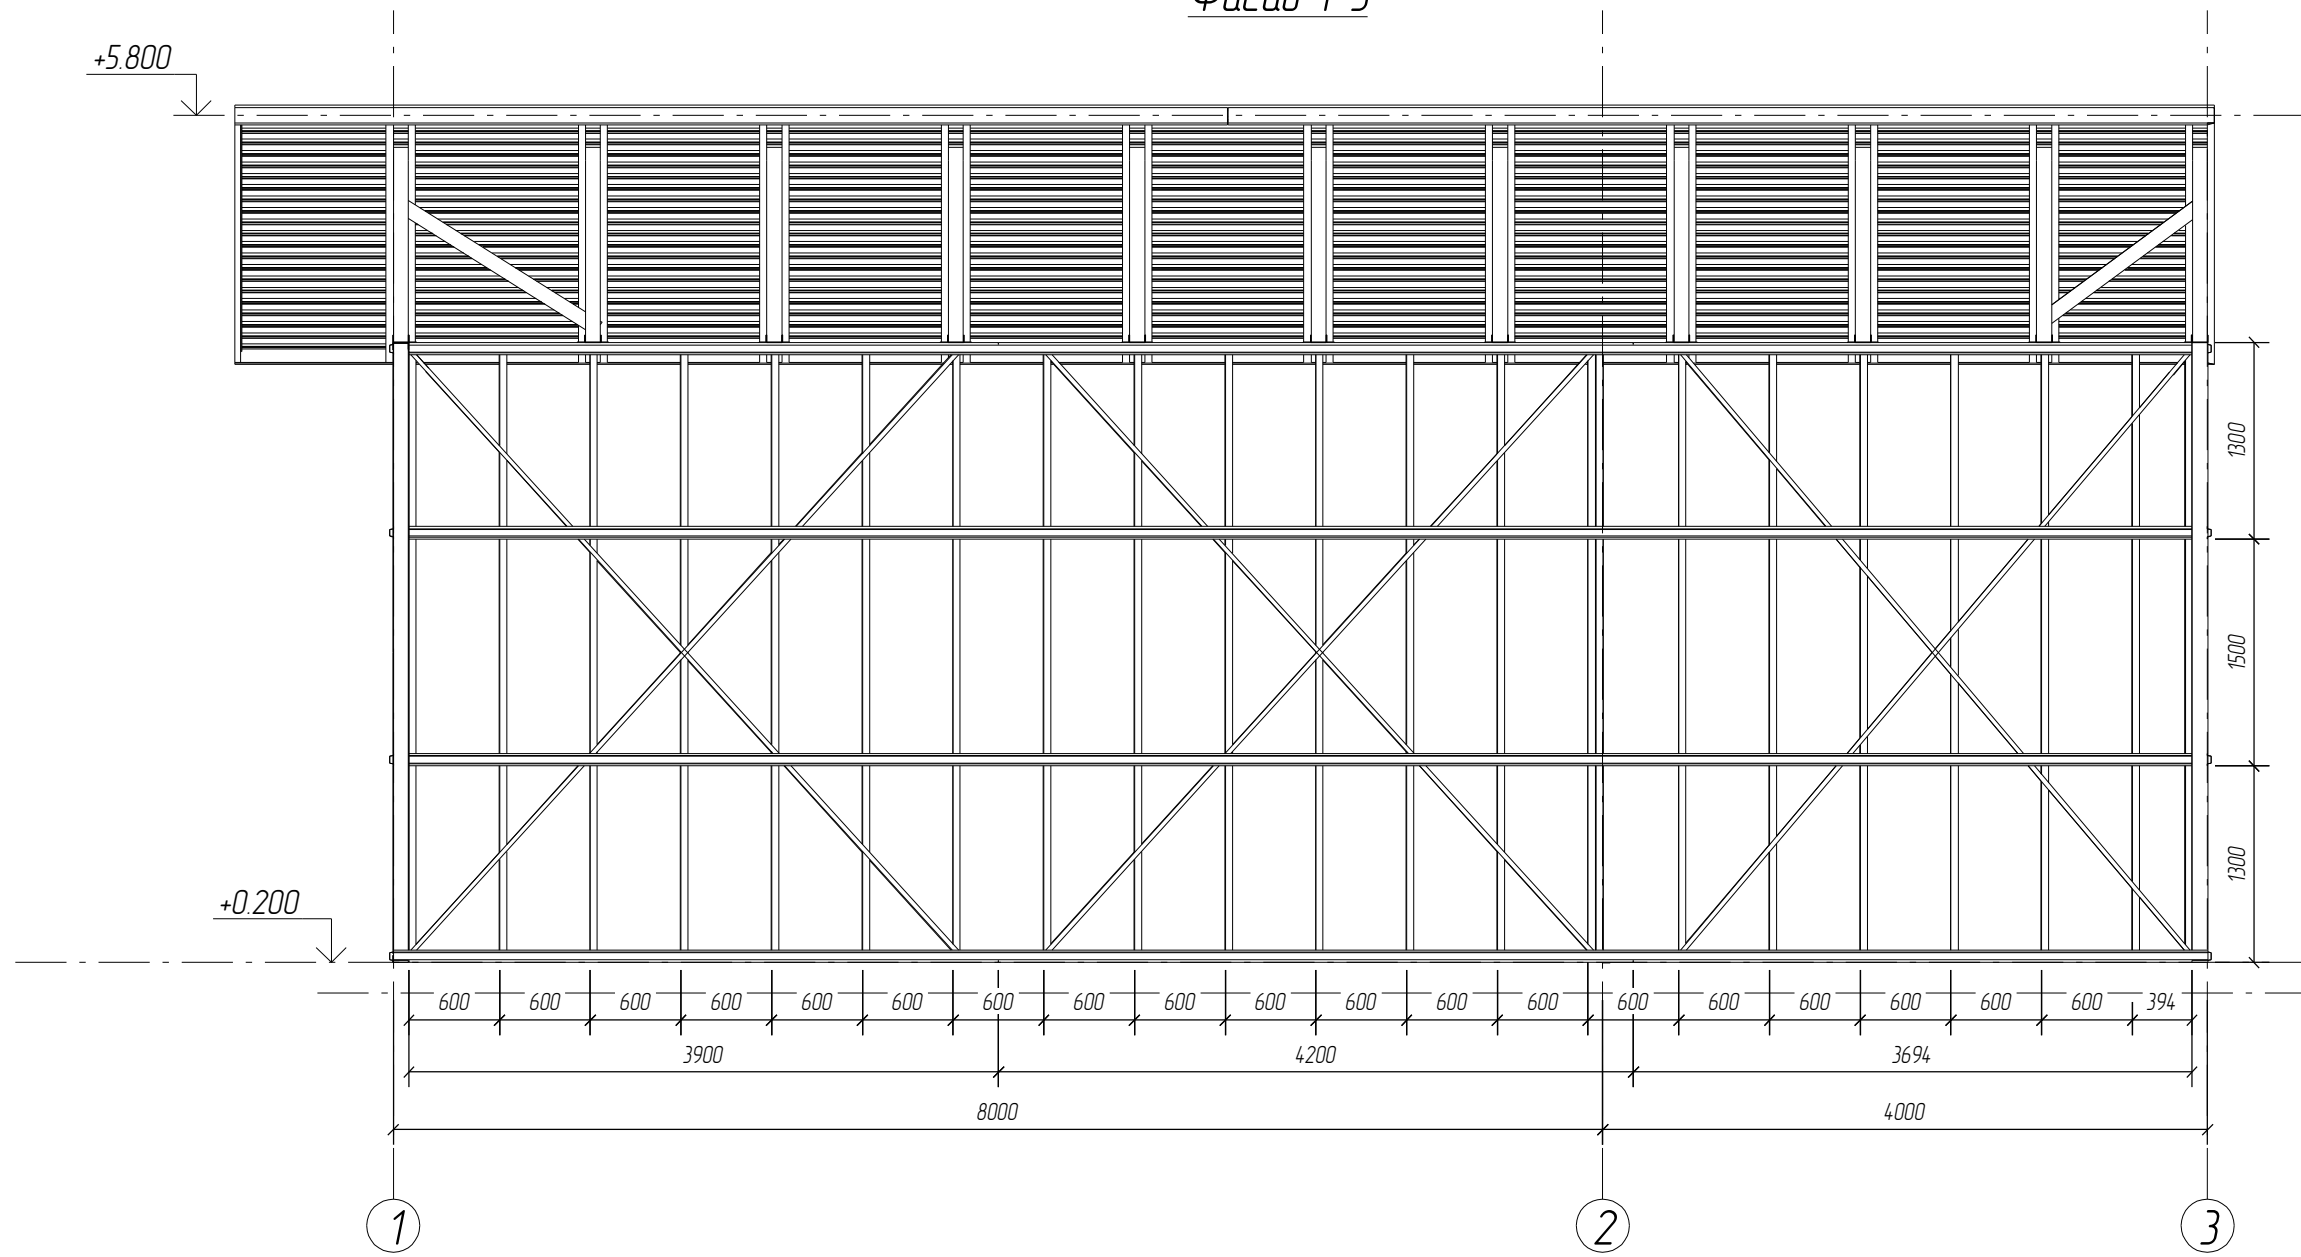


Согласовано


Взам. инв. №

Подп. и дата

Инв. № подл.

						09-03-11 КМ/КМД			
						г. Санкт-Петербург			
Изм.	Кол.уч.	Лист	№ док.	Подп.	Дата	Навес для опилок	Стадия	Лист	Листов
Разработал		Новиков			08.11		РП	4.1	13
Проверил		Недвизга			08.11				
ГИП		Кропачев			08.11	Фасад 1-3	 000 БалтПрофиль		

Фасад 3-1

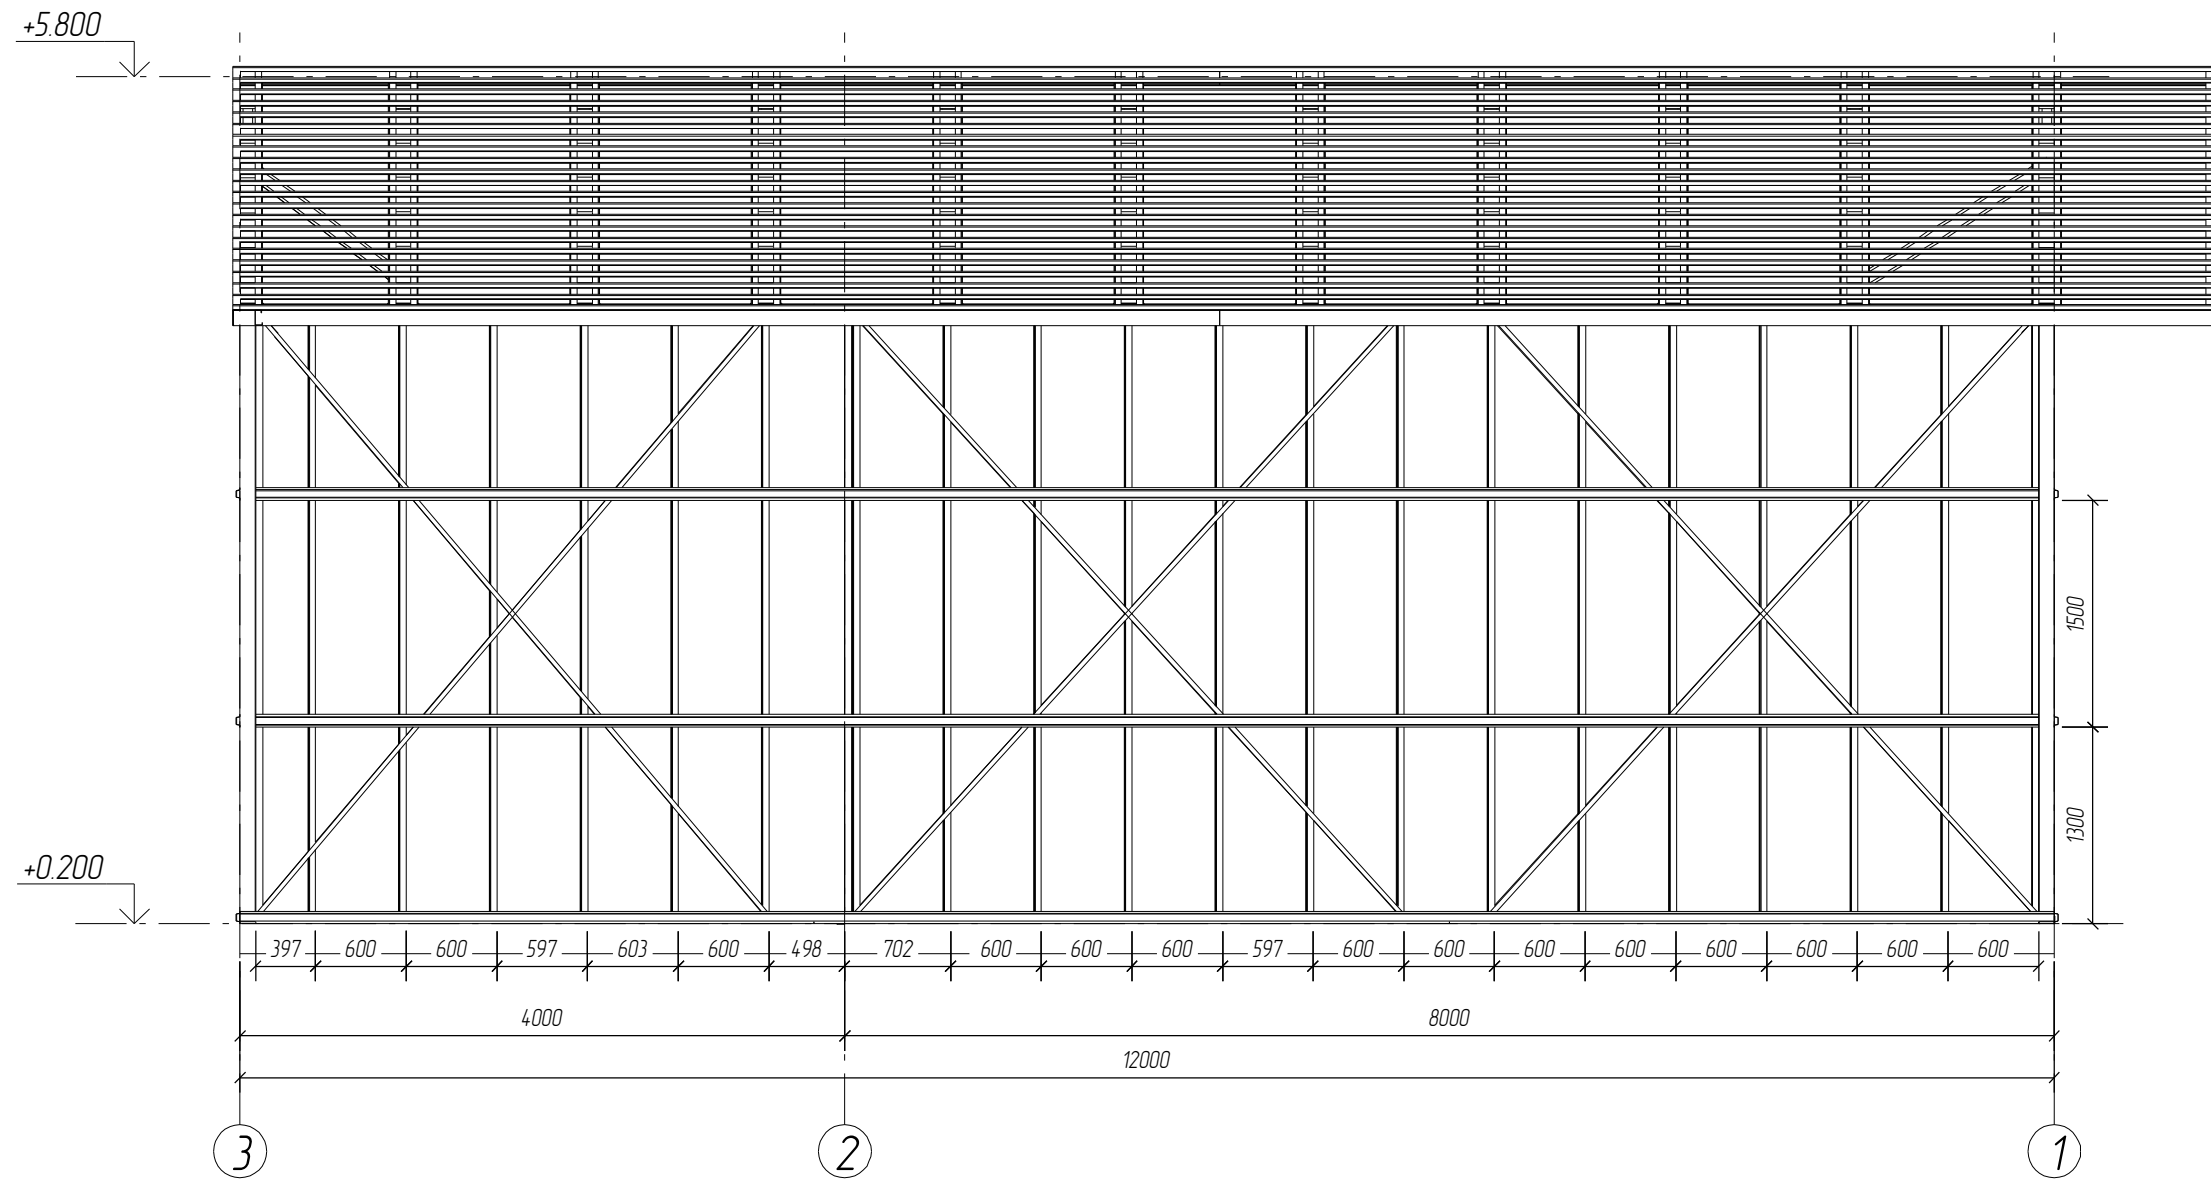


Согласовано


Взам. инв. №

Подп. и дата


Инв. № подл.

						09-03-11 КМ/КМД			
						г. Санкт-Петербург			
Изм.	Кол.уч.	Лист	№ док.	Подп.	Дата	Навес для опилок	Стадия	Лист	Листов
Разработал		Новиков			08.11		РП	4.2	13
Проверил		Недвизга			08.11				
ГИП		Кропачев			08.11	Фасад 3-1	 000 БалтПрофиль		

Фасад А-Б

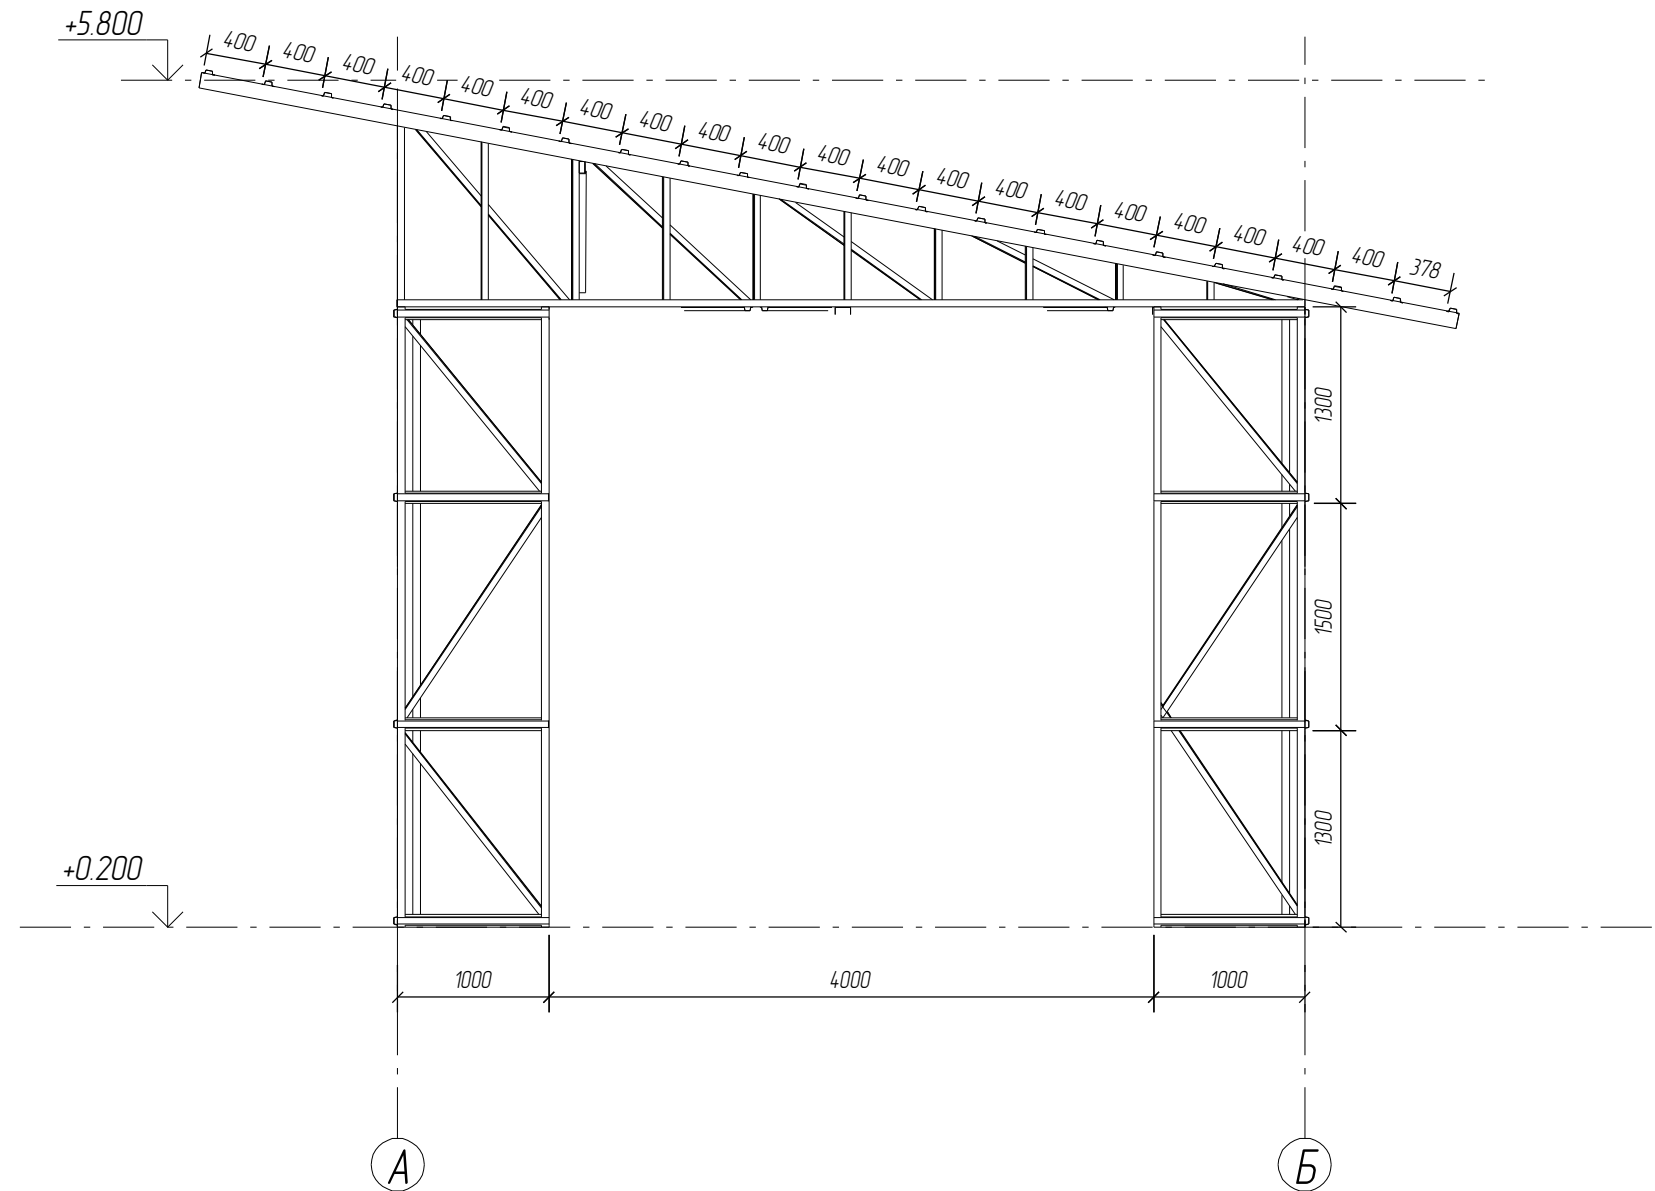

Согласовано			
Взам. инв. №			
Подп. и дата			
Инв. № подл.			


						09-03-11 КМ/КМД			
						г. Санкт-Петербург			
Изм.	Кол.уч.	Лист	№ док.	Подп.	Дата	Навес для опилок	Стадия	Лист	Листов
Разработал	Новиков				08.11		РП	4.3	13
Проверил	Недвизга				08.11				
ГИП	Кропачев				08.11	Фасад А-Б	 ООО БалтПрофиль		


Согласовано

Взам. инв. №

Подп. и дата

Инв. № подл.

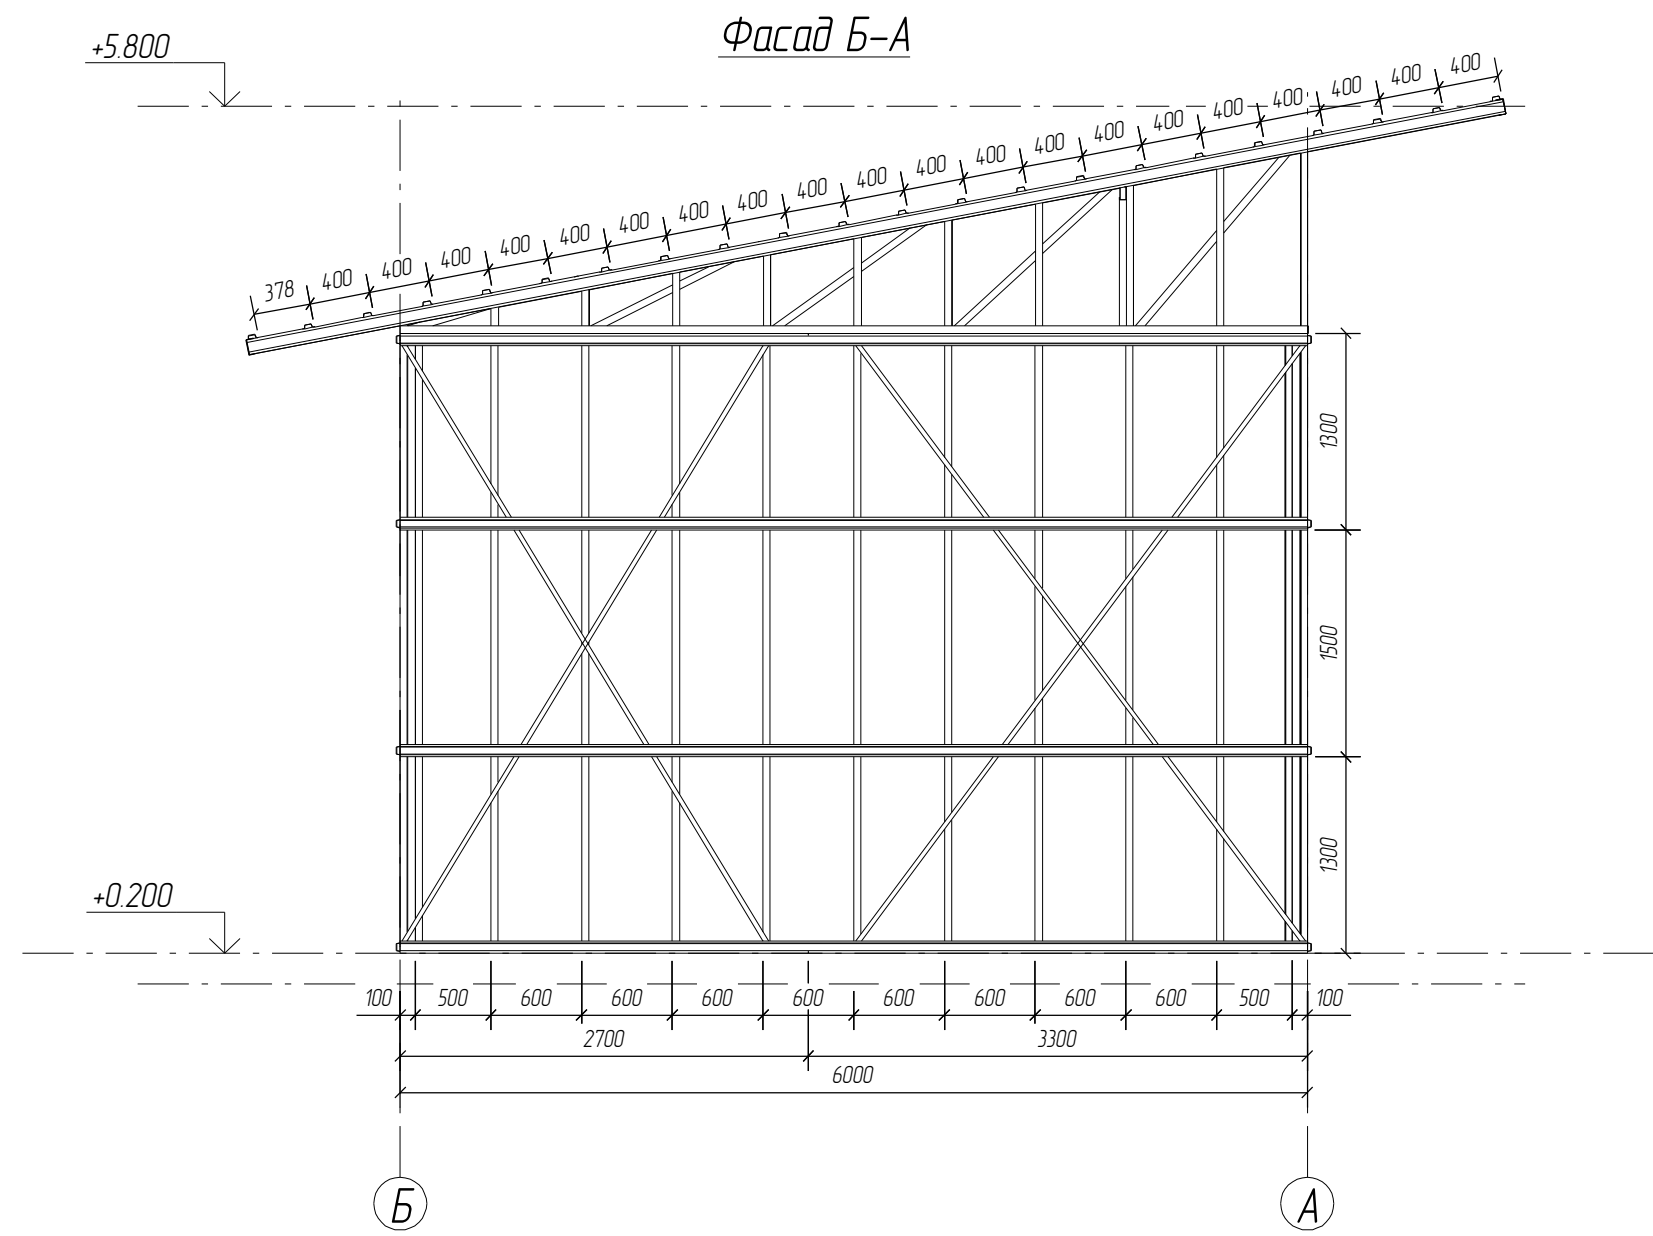

						09-03-11 КМ/КМД			
						г. Санкт-Петербург			
Изм.	Колуч.	Лист	№ док.	Подп.	Дата	Навес для опилок	Стадия	Лист	Листов
Разработал	Новиков				08.11		РП	4.4	13
Проверил	Недвизга				08.11				
ГИП	Кропачев				08.11	Фасад Б-А	 000 БалтПрофиль		