


Общий вид металлокаркаса

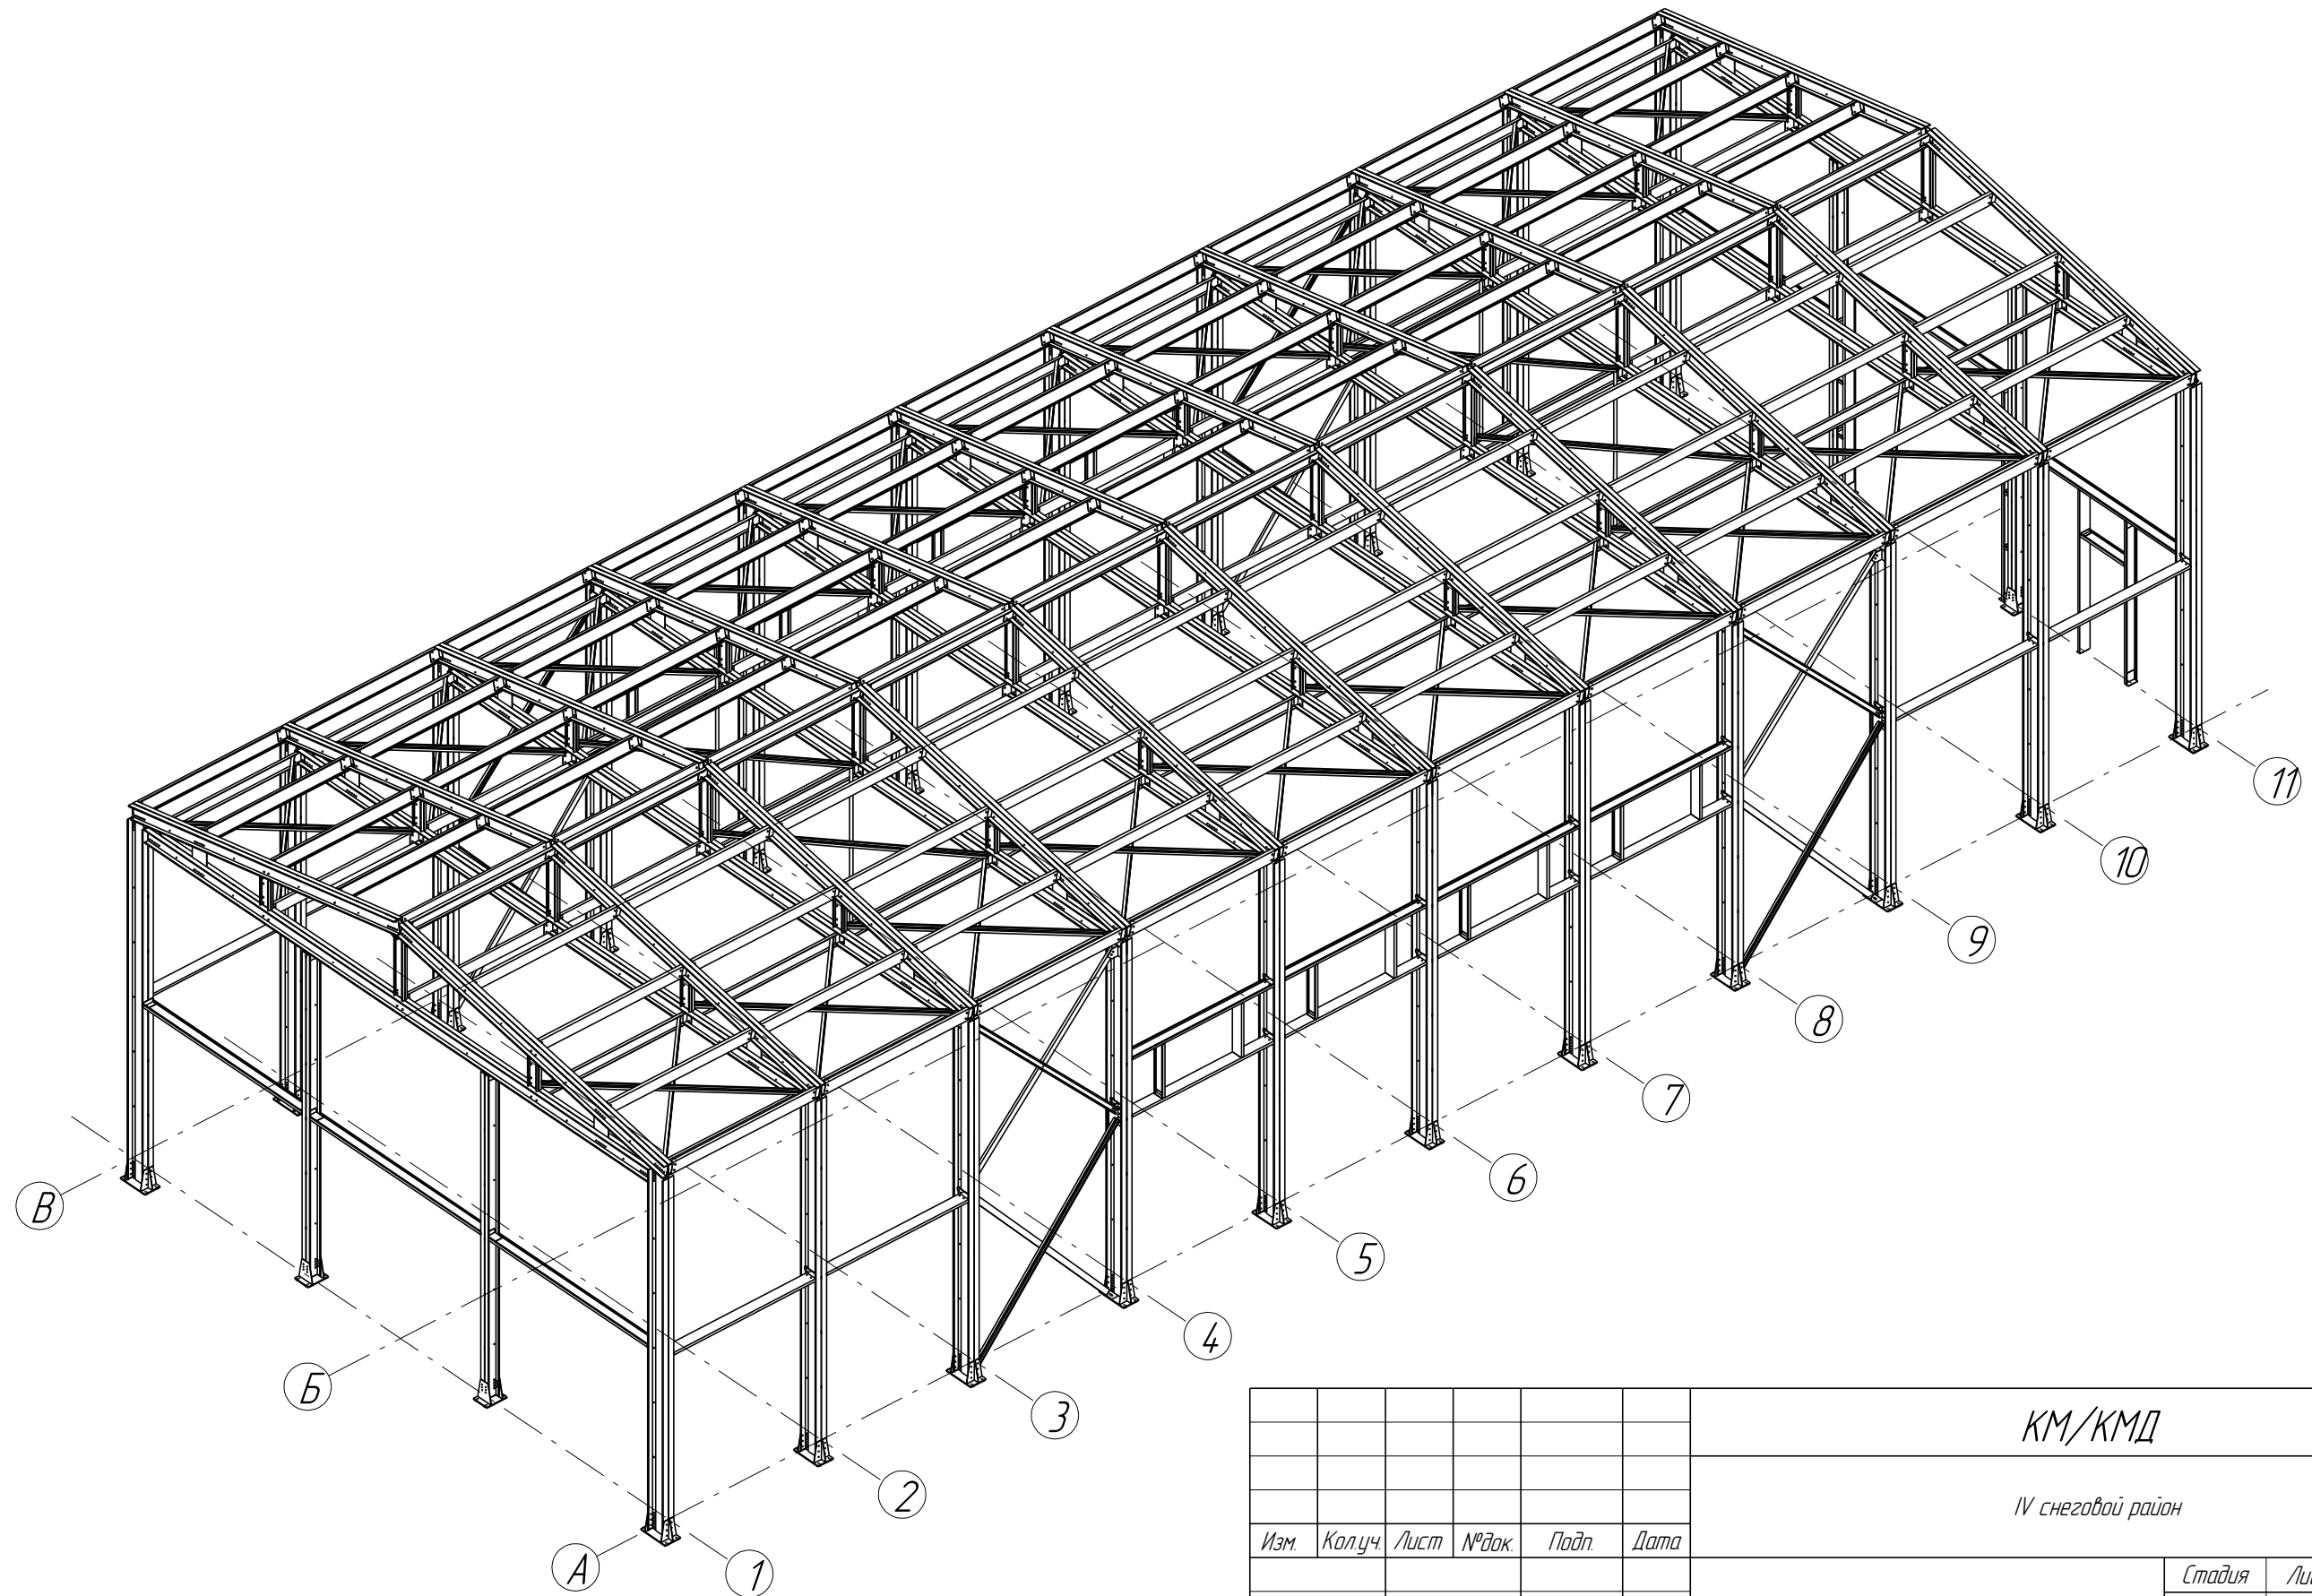

Согласовано


Взам. инв. №

Подп. и дата

Инв. № подл.

						КМ/КМД			
						IV снеговой район			
Изм.	Колуч.	Лист	№ док.	Подп.	Дата	Ангар 12х30	Стадия	Лист	Листов
							РП	21	
ГИП	Кропачев					Общий вид металлокаркаса	ООО БалтПрофиль		
Проверил	Саволайнен								
Разработал	Резниченко								

Общий вид металлокаркаса

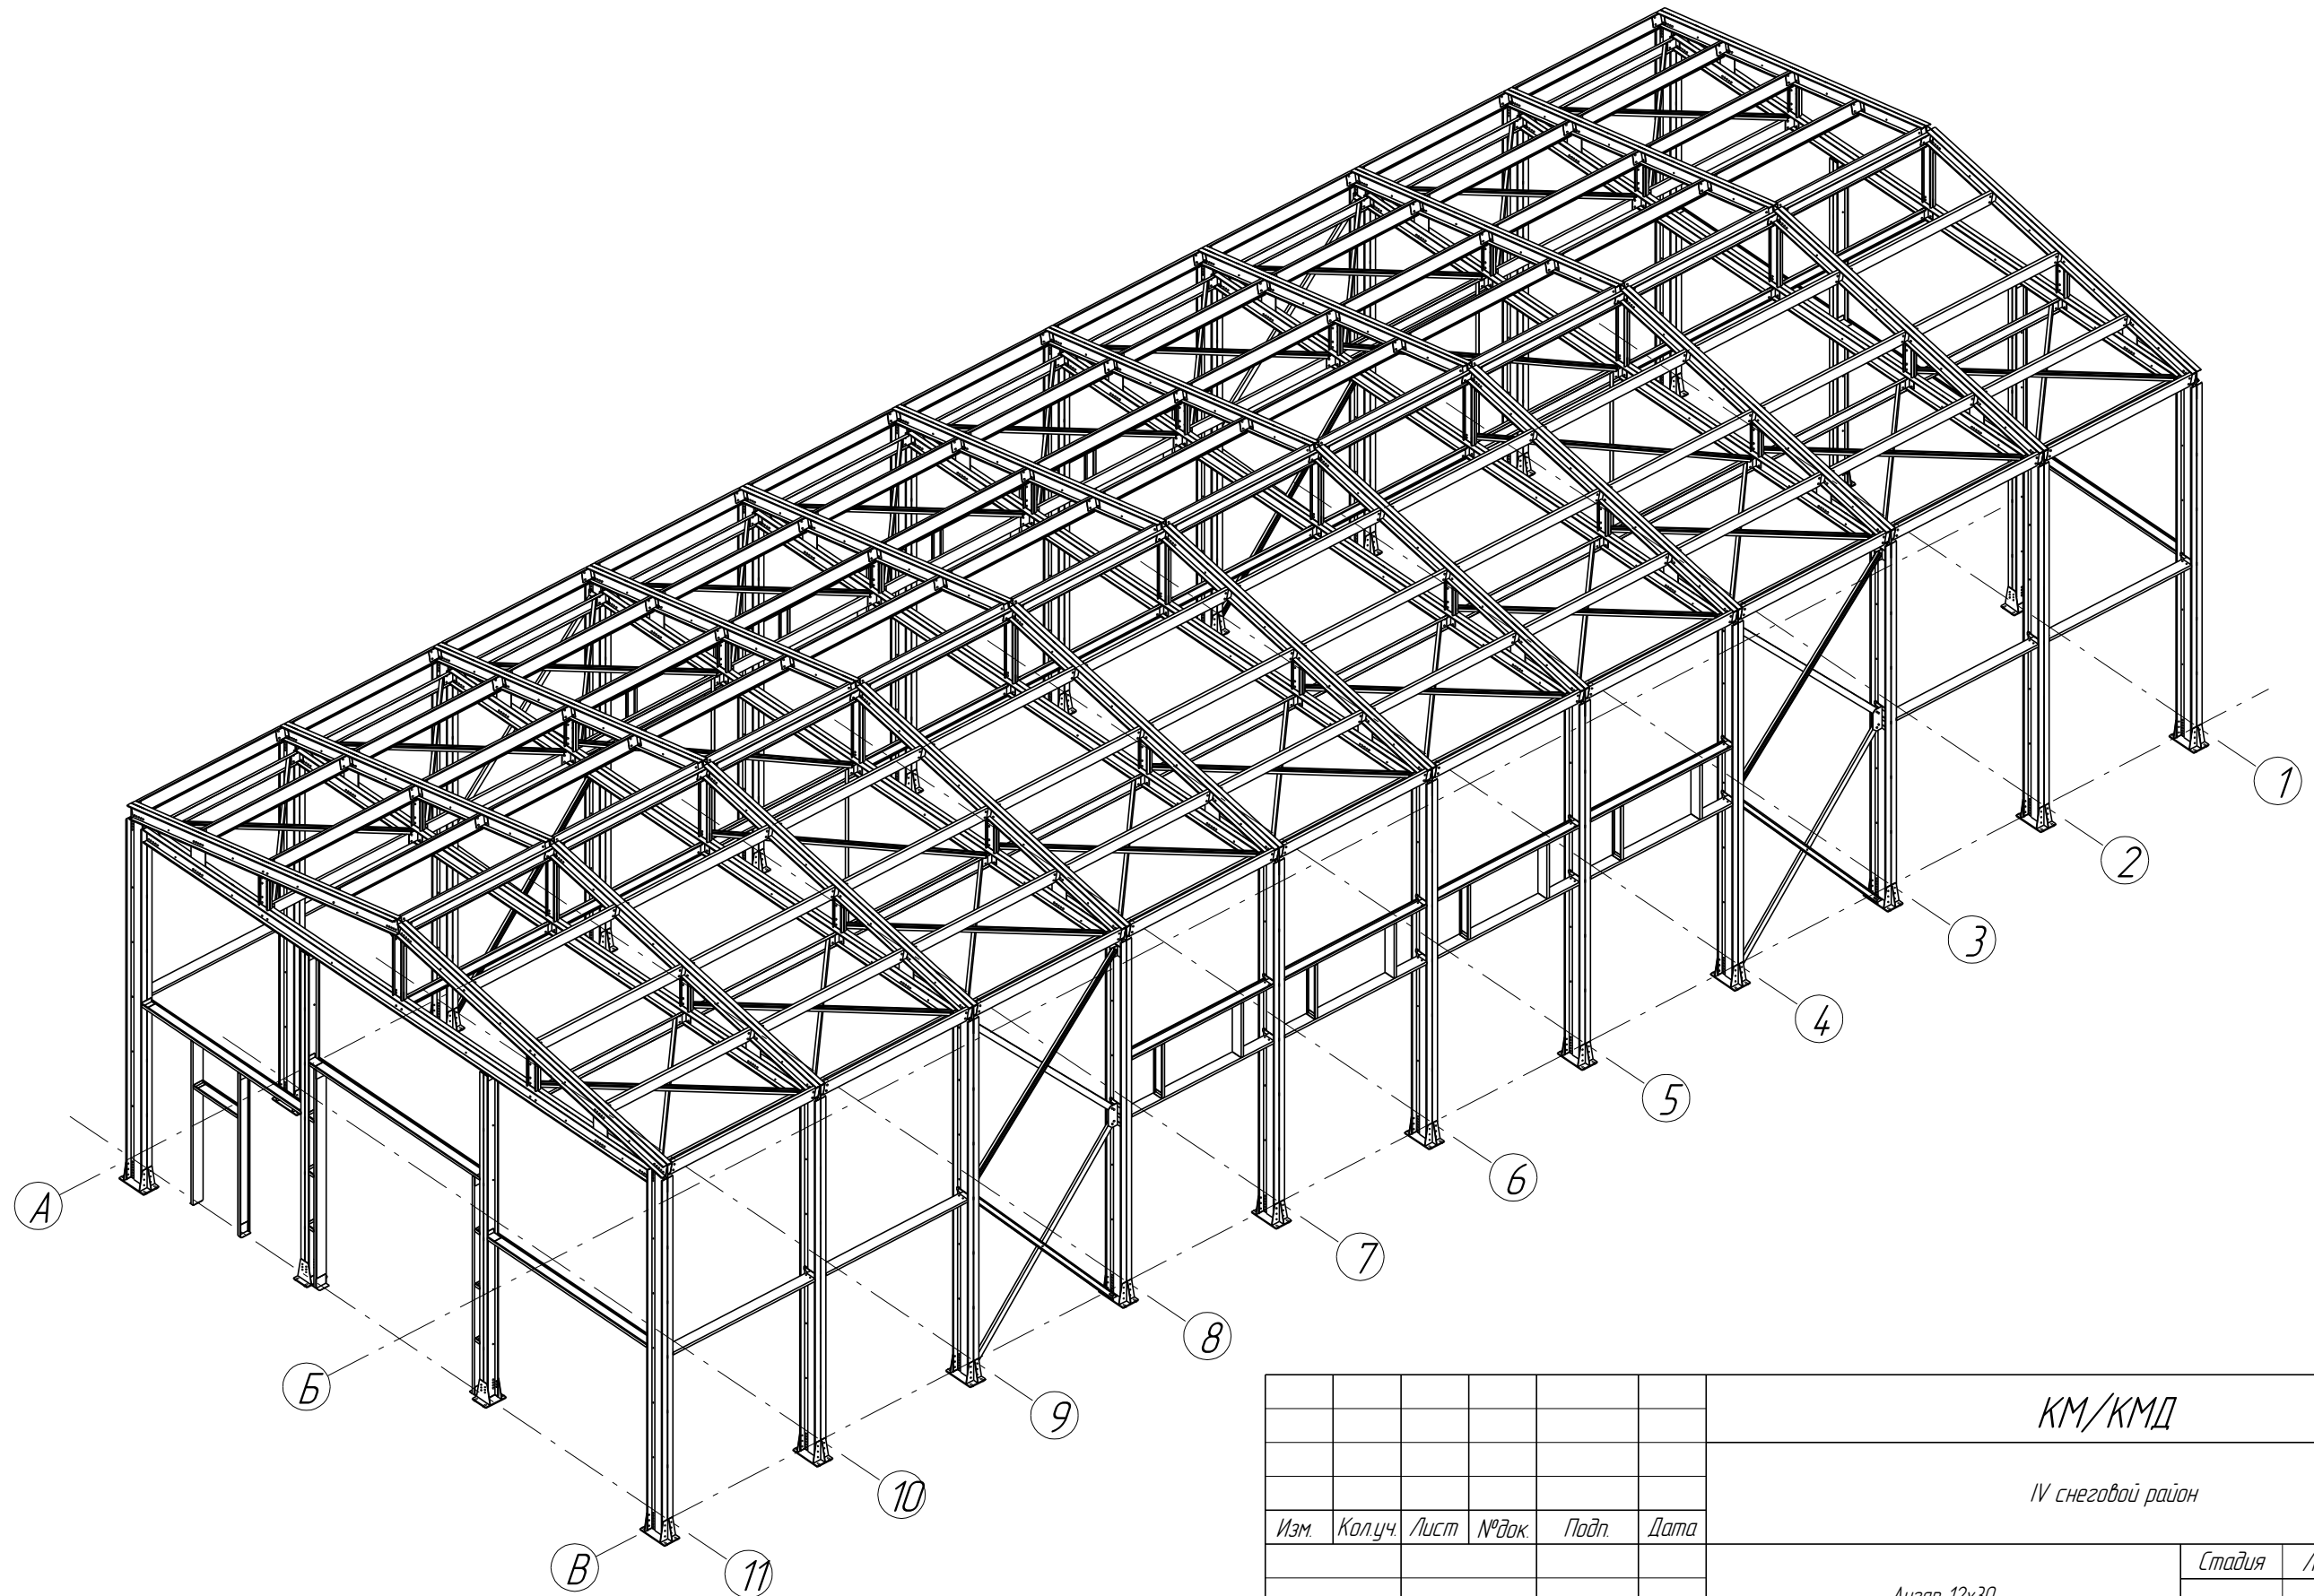

Согласовано


Взам. инв. №

Подп. и дата

Инв. № подл.

						КМ/КМД			
						IV снеговой район			
Изм.	Колуч.	Лист	№ док.	Подп.	Дата	Ангар 12х30	Стадия	Лист	Листов
							РП	2.2	
ГИП	Кропачев			<i>[Signature]</i>		Общий вид металлокаркаса	 ООО БалтПрофиль		
Проверил	Саволайнен			<i>[Signature]</i>					
Разработал	Резниченко			<i>[Signature]</i>					


Общий вид ангара

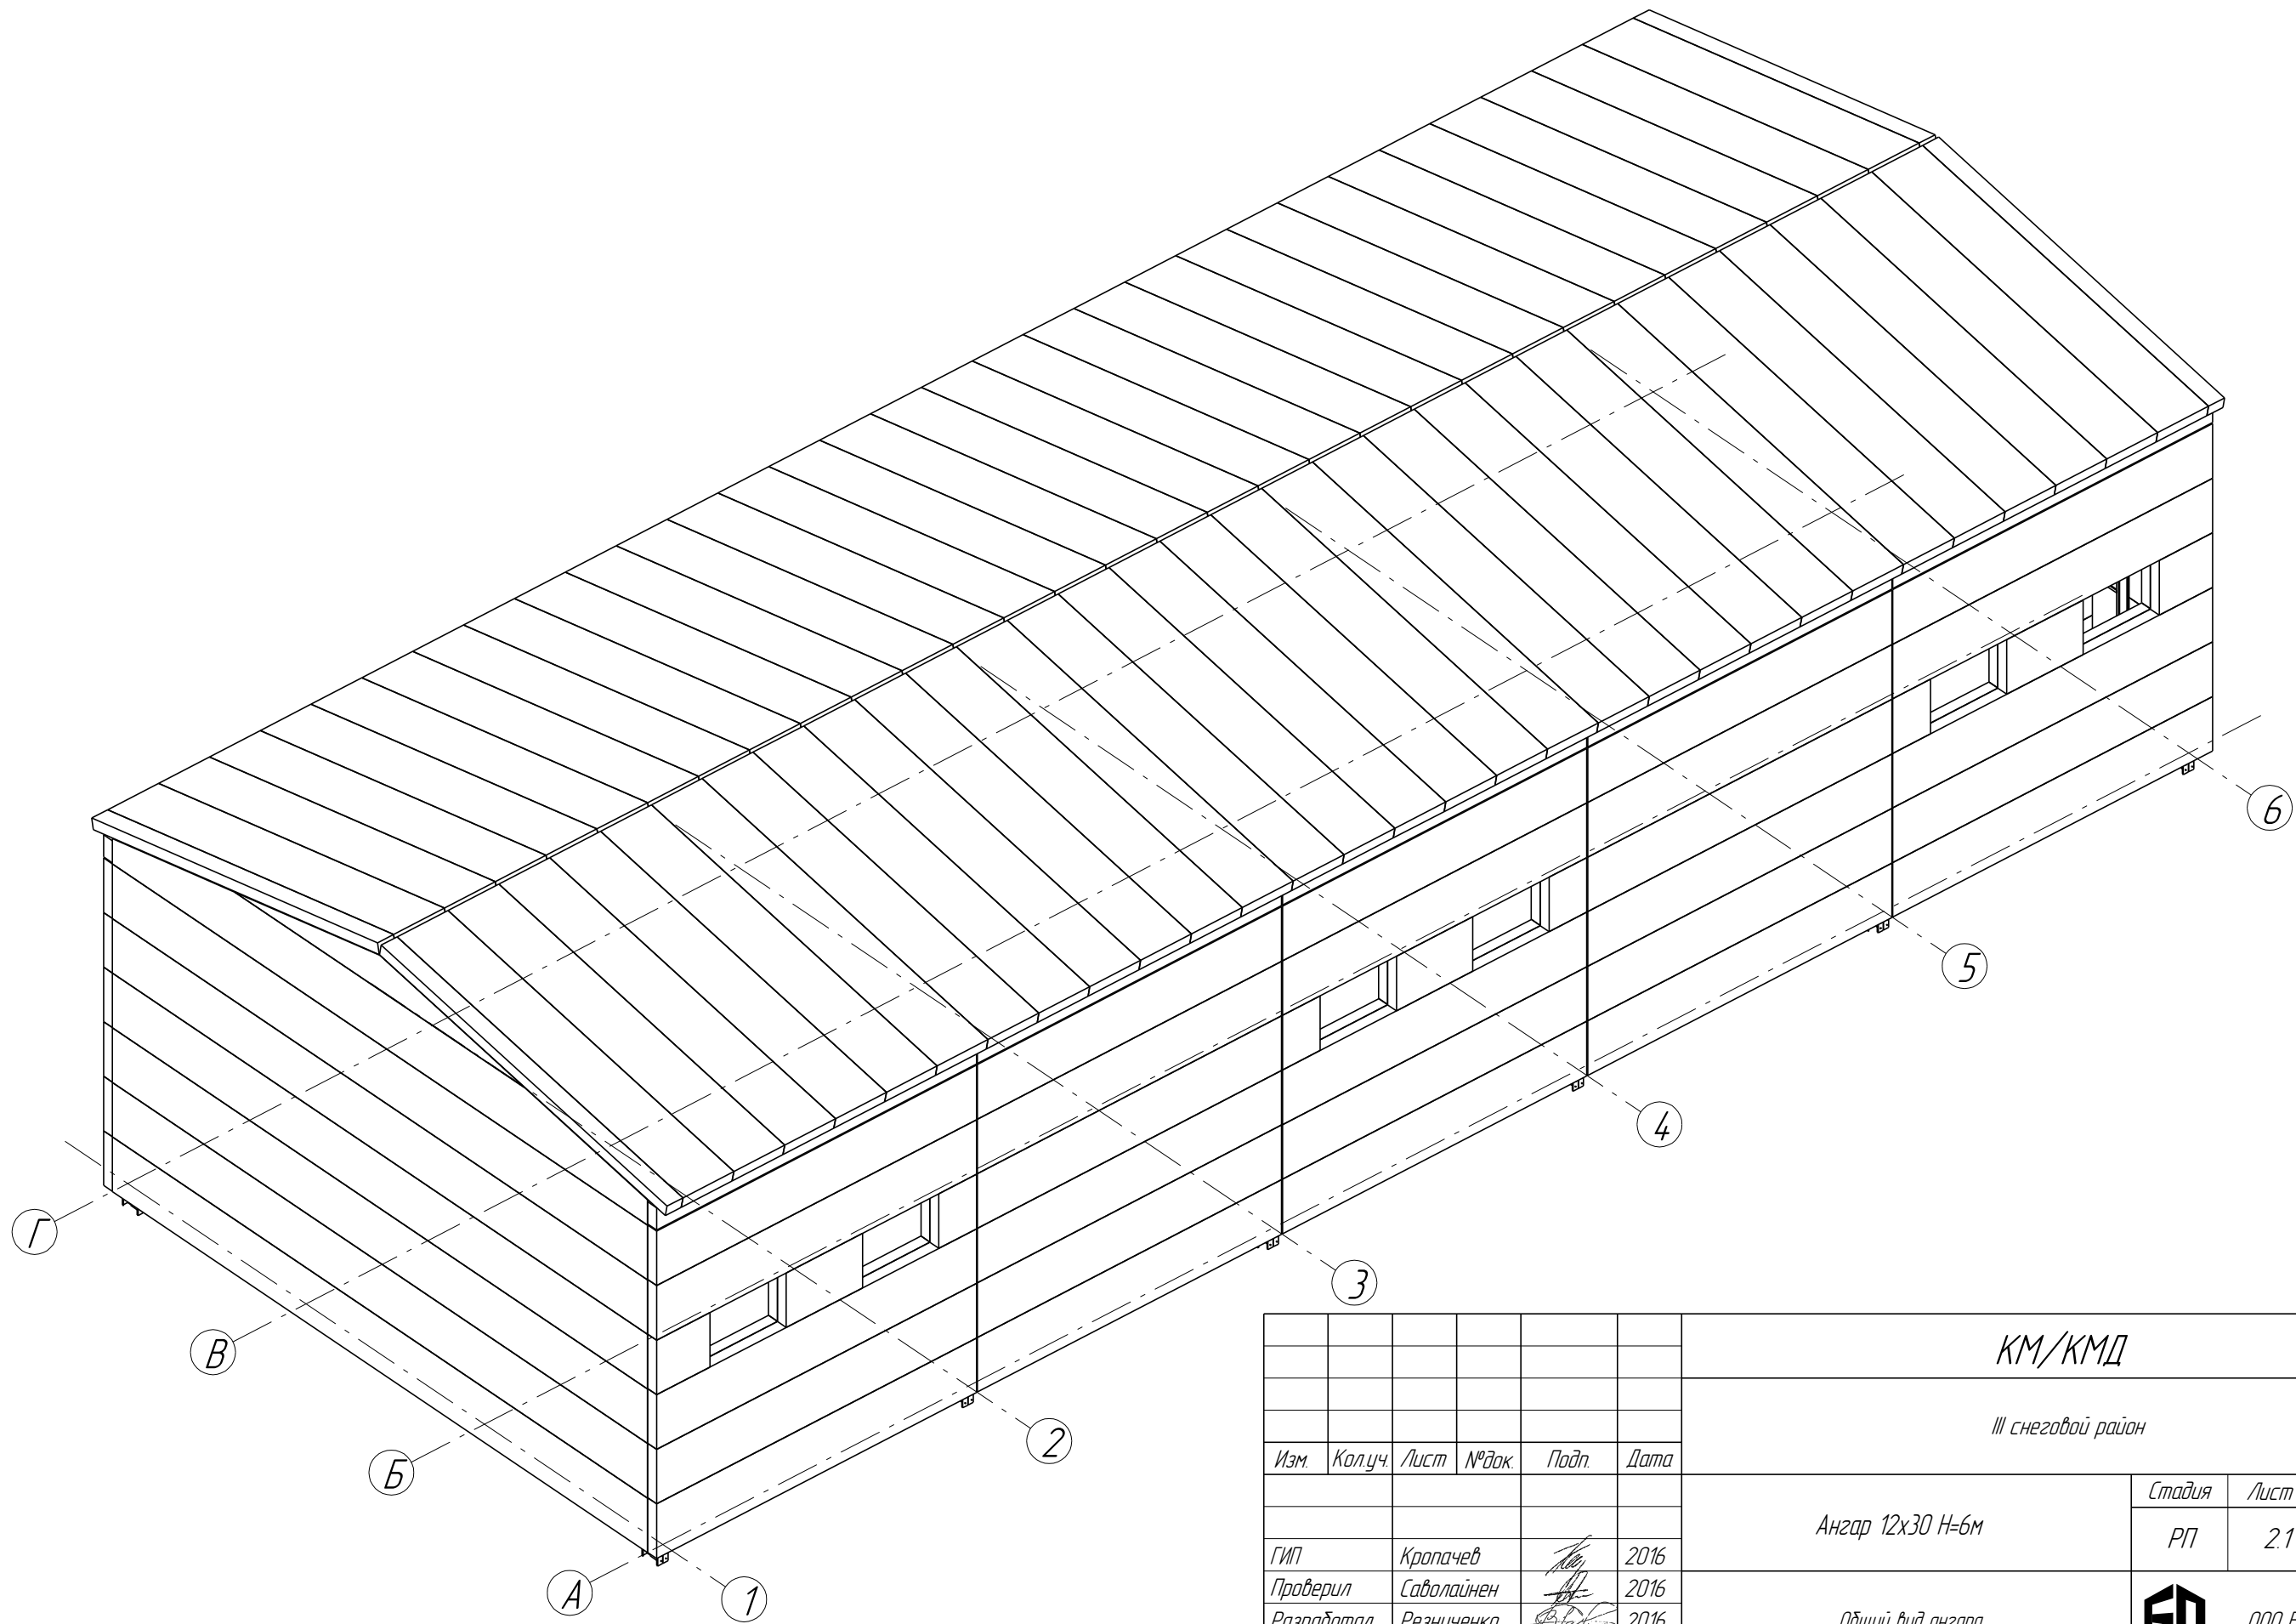

Согласовано	
Взам. инв. №	
Подп. и дата	
Инв. № подл.	

						КМ/КМД			
						III снеговой район			
Изм.	Колуч.	Лист	№ док.	Подп.	Дата	Ангар 12х30 Н-6м	Стадия	Лист	Листов
							РП	21	4
ГИП	Кропачев			<i>[Signature]</i>	2016	Общий вид ангара	 ООО БалтПрофиль		
Проверил	Саволайнен			<i>[Signature]</i>	2016				
Разработал	Резниченко			<i>[Signature]</i>	2016				

План ангара

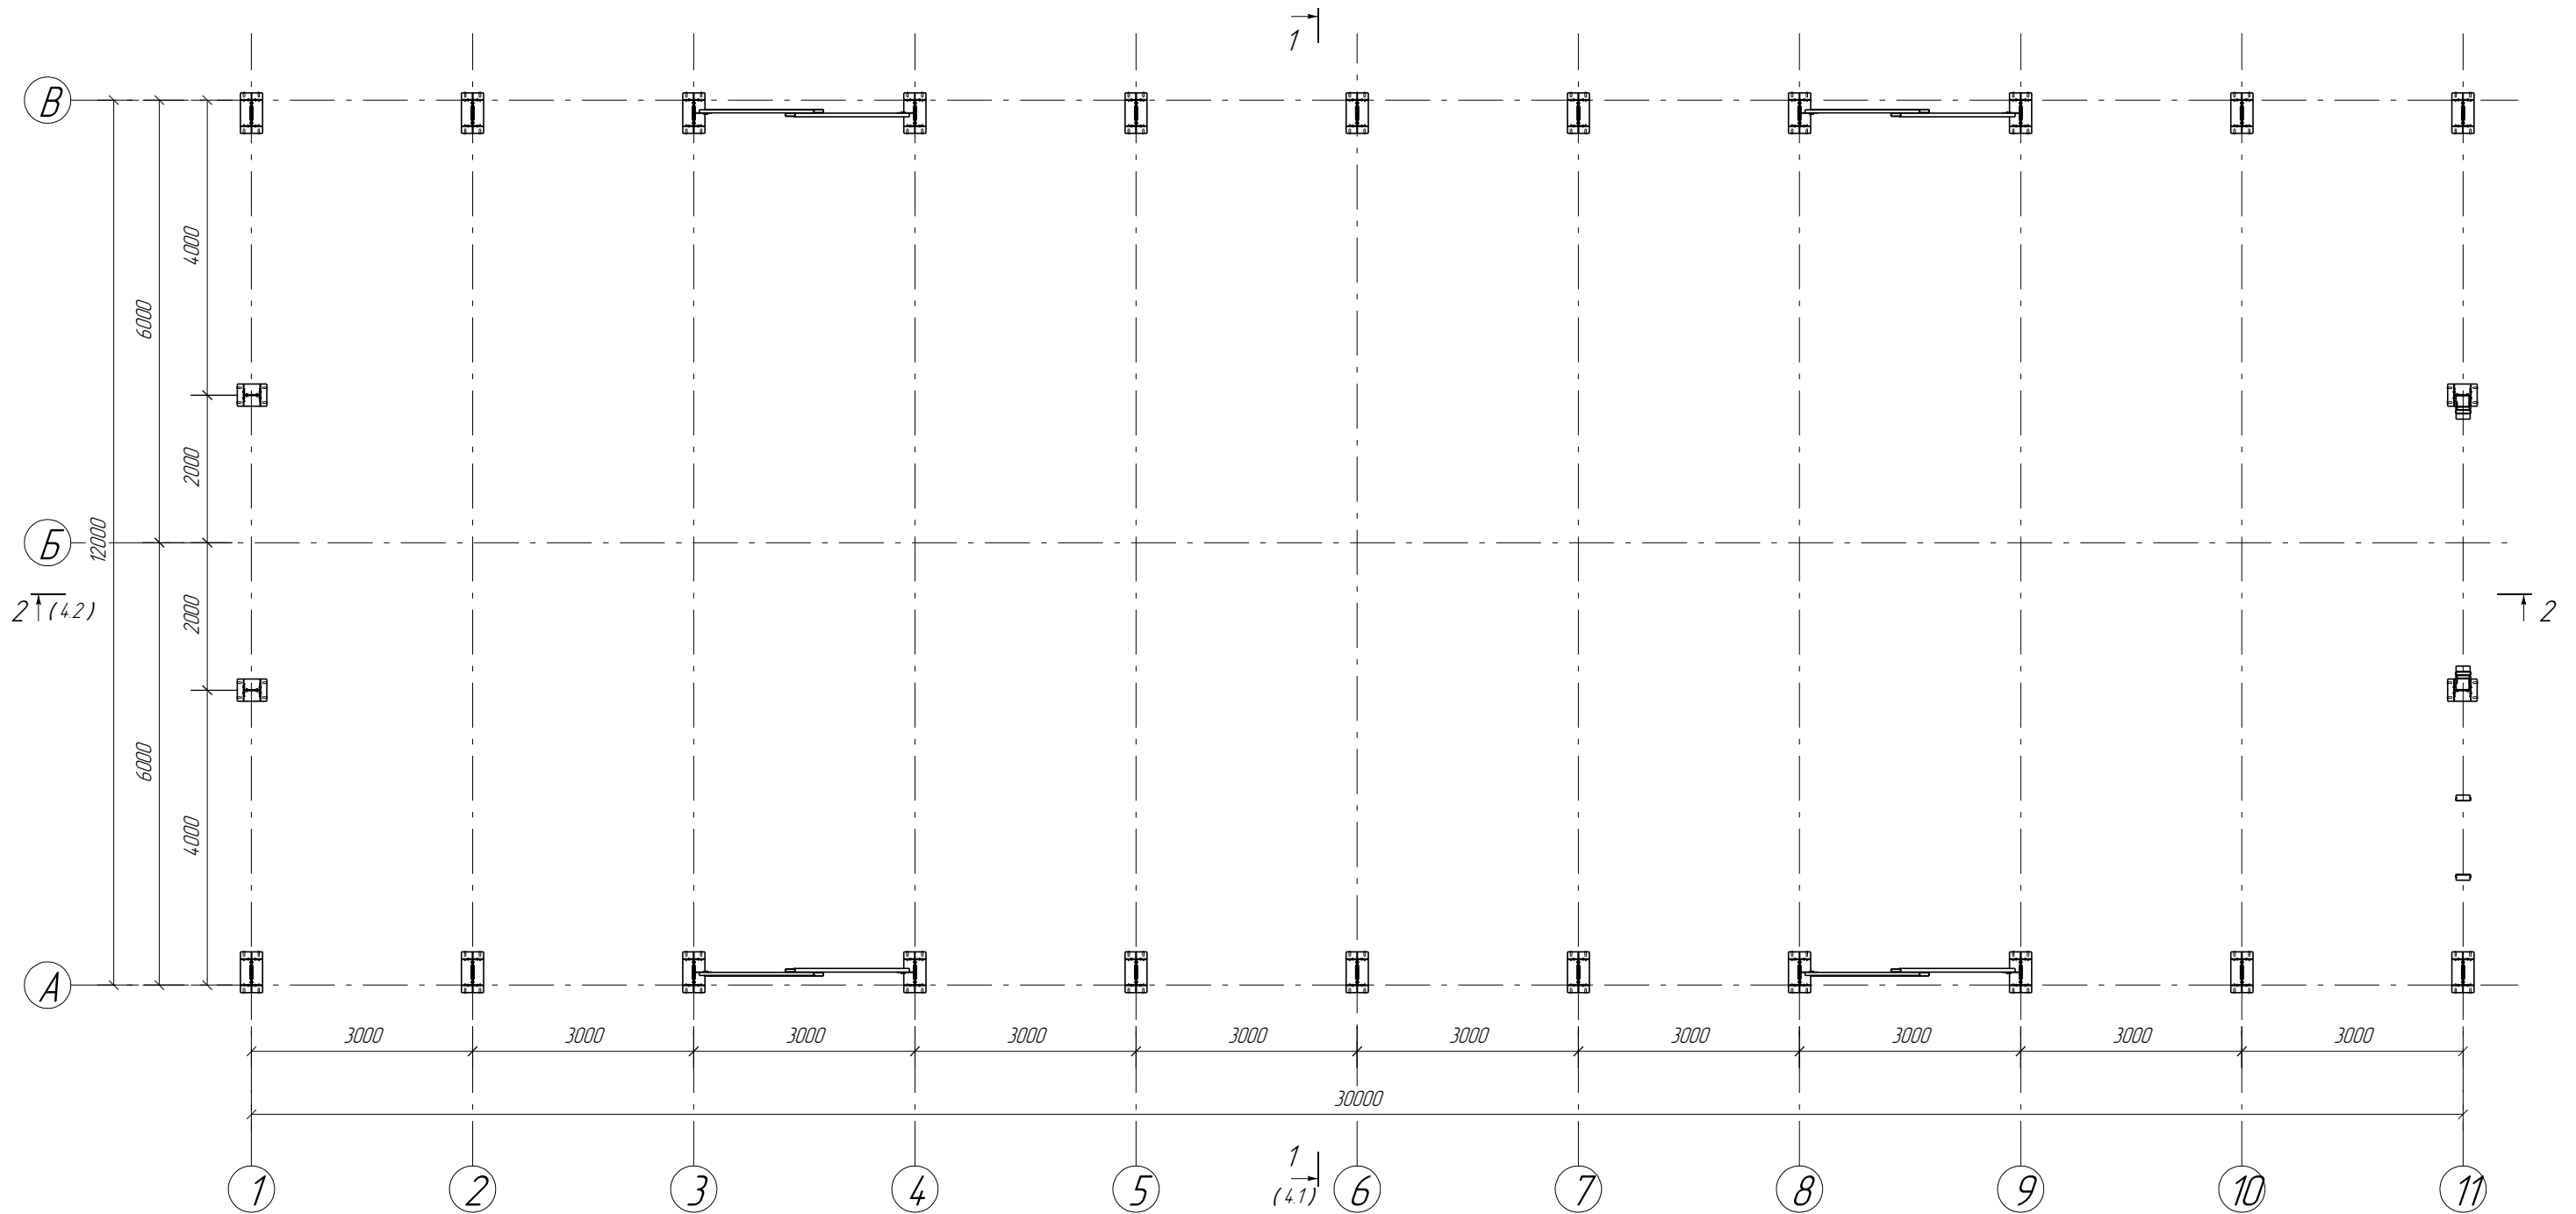


Согласовано


Взам. инв. №

Подп. и дата


Инв. № подл.

						КМ/КМД			
						IV снеговой район			
Изм.	Колуч	Лист	№ док.	Подп.	Дата	Ангар 12х30	Стадия	Лист	Листов
							РП	3.1	
ГИП	Кропачев			<i>[Signature]</i>		План ангара	 ООО БалтПрофиль		
Проверил	Саволайнен			<i>[Signature]</i>					
Разработал	Резниченко			<i>[Signature]</i>					


План кровли

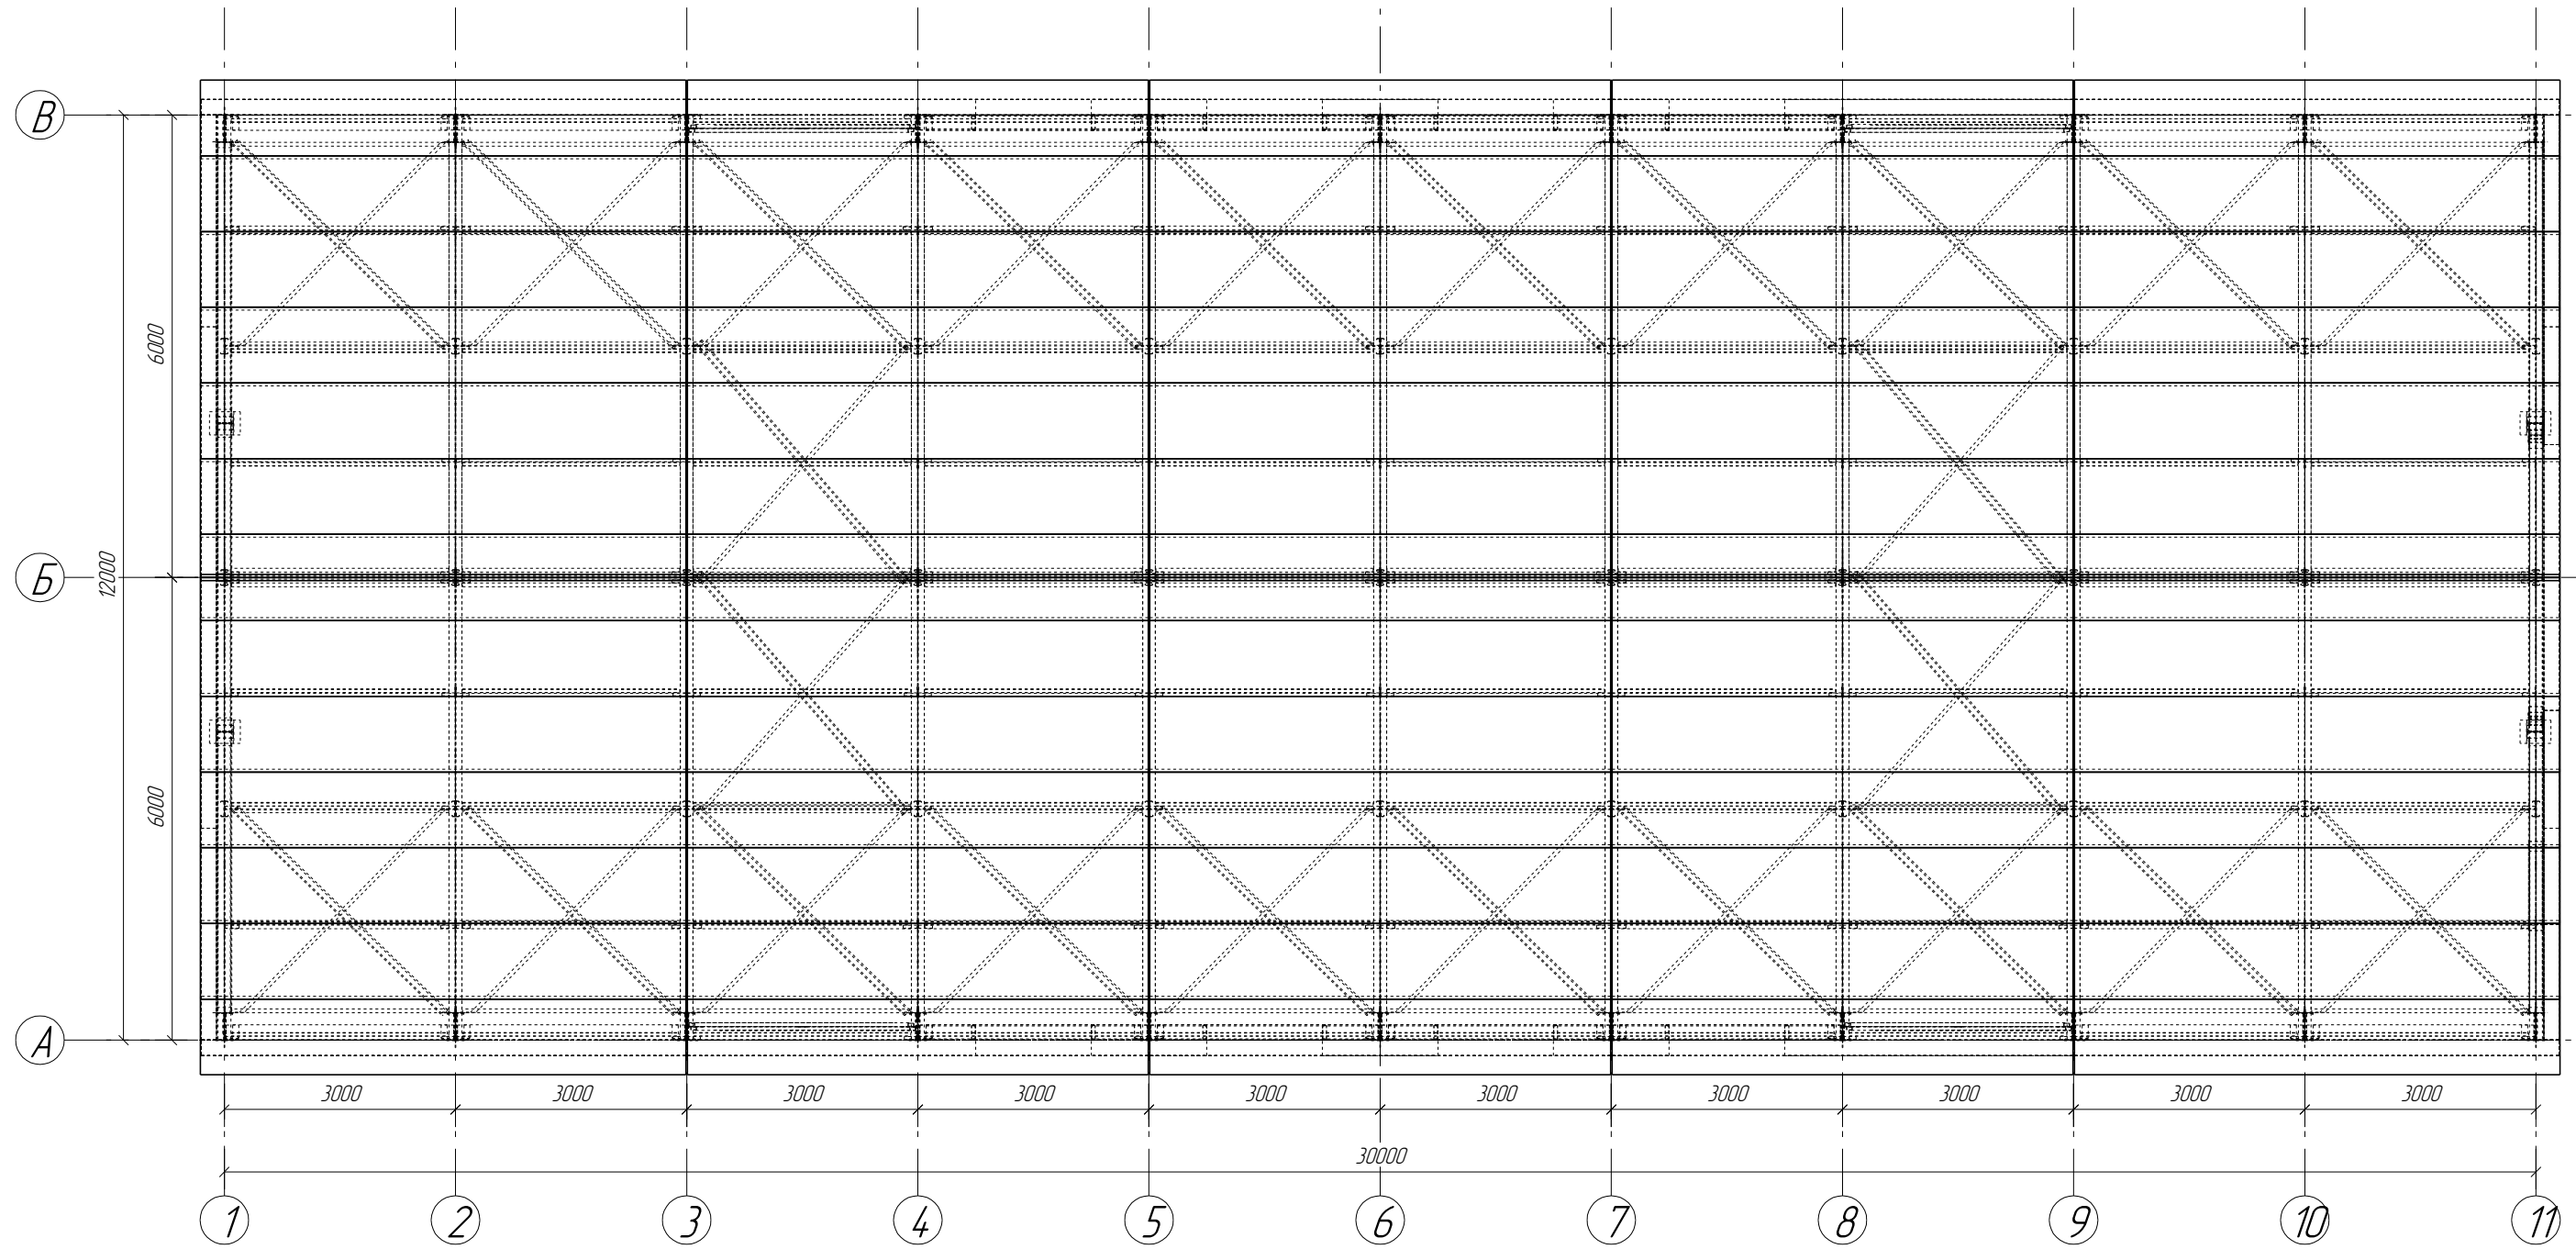


Согласовано			
Взам. инв. №			
Подп. и дата			
Инв. № подл.			

						КМ/КМД			
						IV снеговой район			
Изм.	Колуч	Лист	№ док.	Подп.	Дата	Ангар 12х30	Стадия	Лист	Листов
							РП	3.2	
ГИП	Кропачев					План кровли	 ООО БалтПрофиль		
Проверил	Саволайнен								
Разработал	Резниченко								


Разрез 1-1
(лист 3.1)

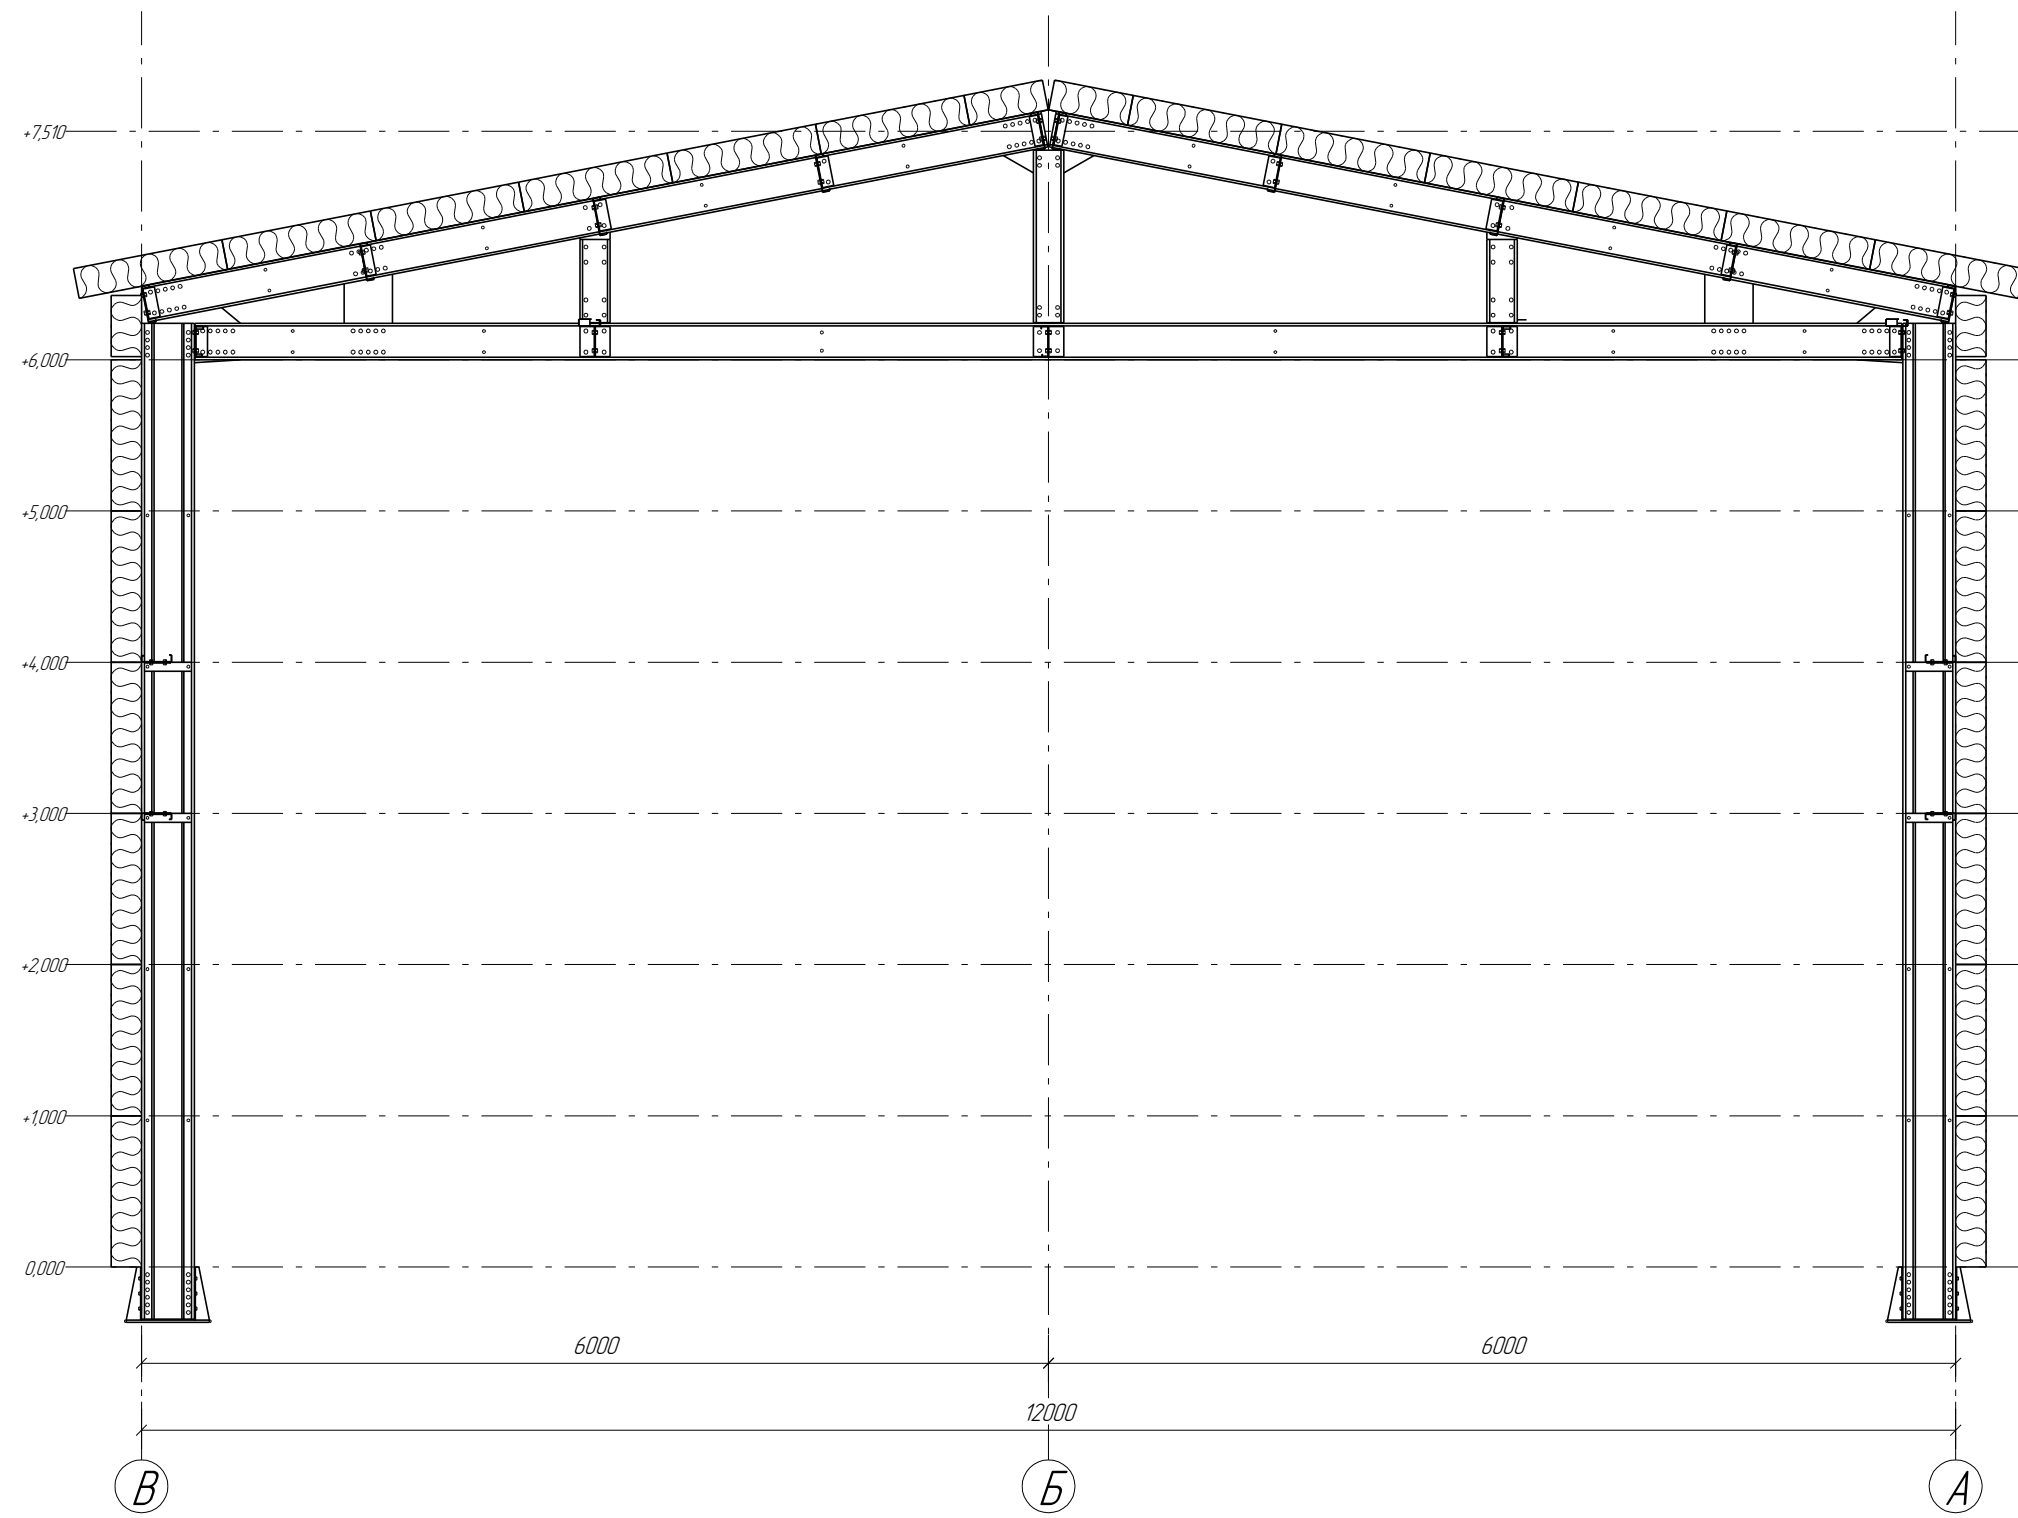

Согласовано			
Взам. инв. №			
Подп. и дата			
Инв. № подл.			

						КМ/КМД			
						IV снеговой район			
Изм.	Колуч	Лист	№ док	Подп.	Дата	Ангар 12x30	Стадия	Лист	Листов
							РП	4.1	
ГИП	Кропачев			<i>[Signature]</i>		Разрез 1-1	 ООО БалтПрофиль		
Проверил	Саволайнен			<i>[Signature]</i>					
Разработал	Резниченко			<i>[Signature]</i>					

Разрез 2-2
(лист 3.1)

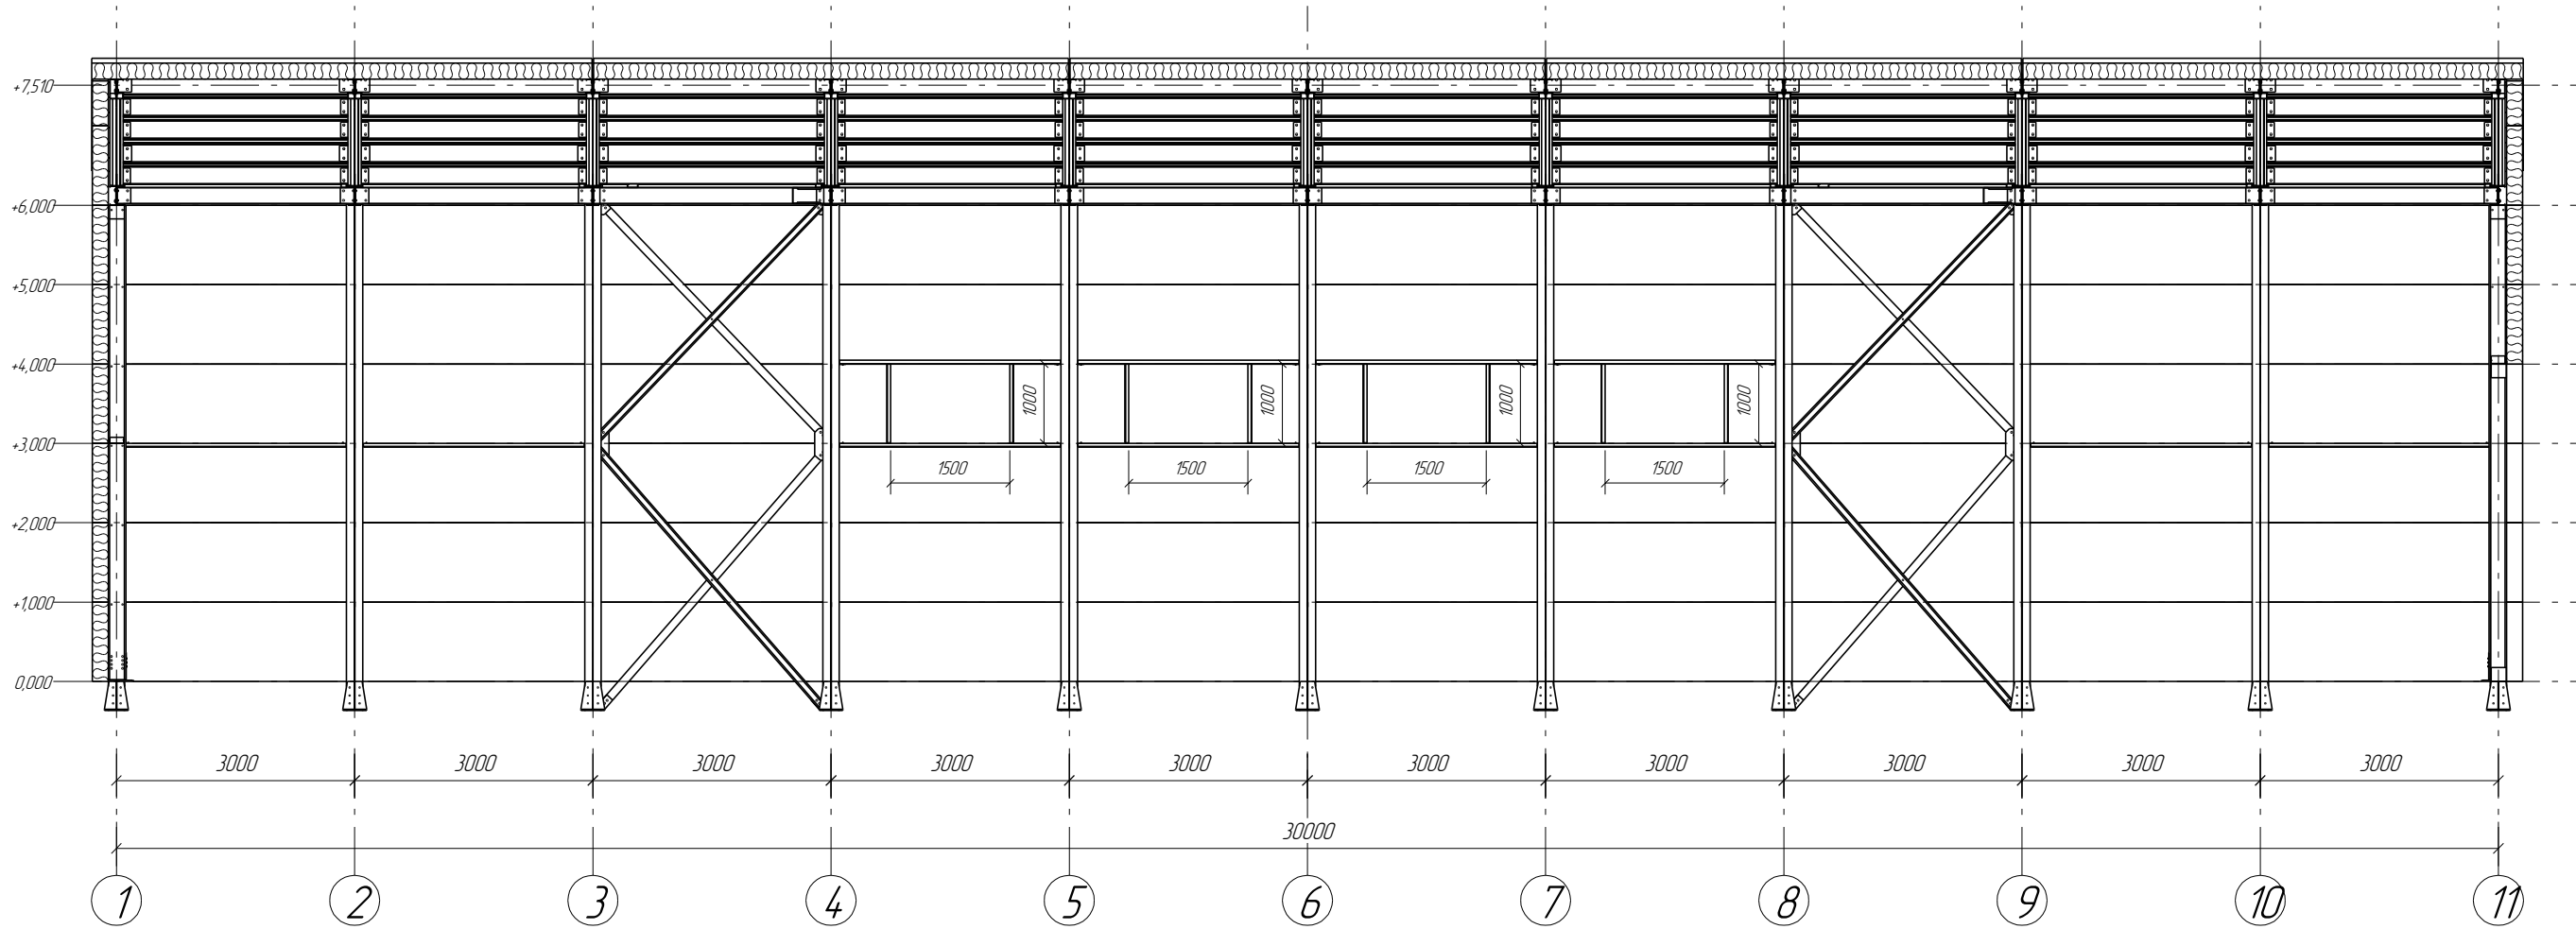


Согласовано


Взам. инв. №

Подп. и дата


Инв. № подл.

						КМ/КМД			
						IV снеговой район			
Изм.	Колуч.	Лист	№ док.	Подп.	Дата	Ангар 12х30	Стадия	Лист	Листов
							РП	4.2	
ГИП	Кропачев					Разрез 2-2	 ООО БалтПрофиль		
Проверил	Саволайнен								
Разработал	Резниченко								


Фасад А-В

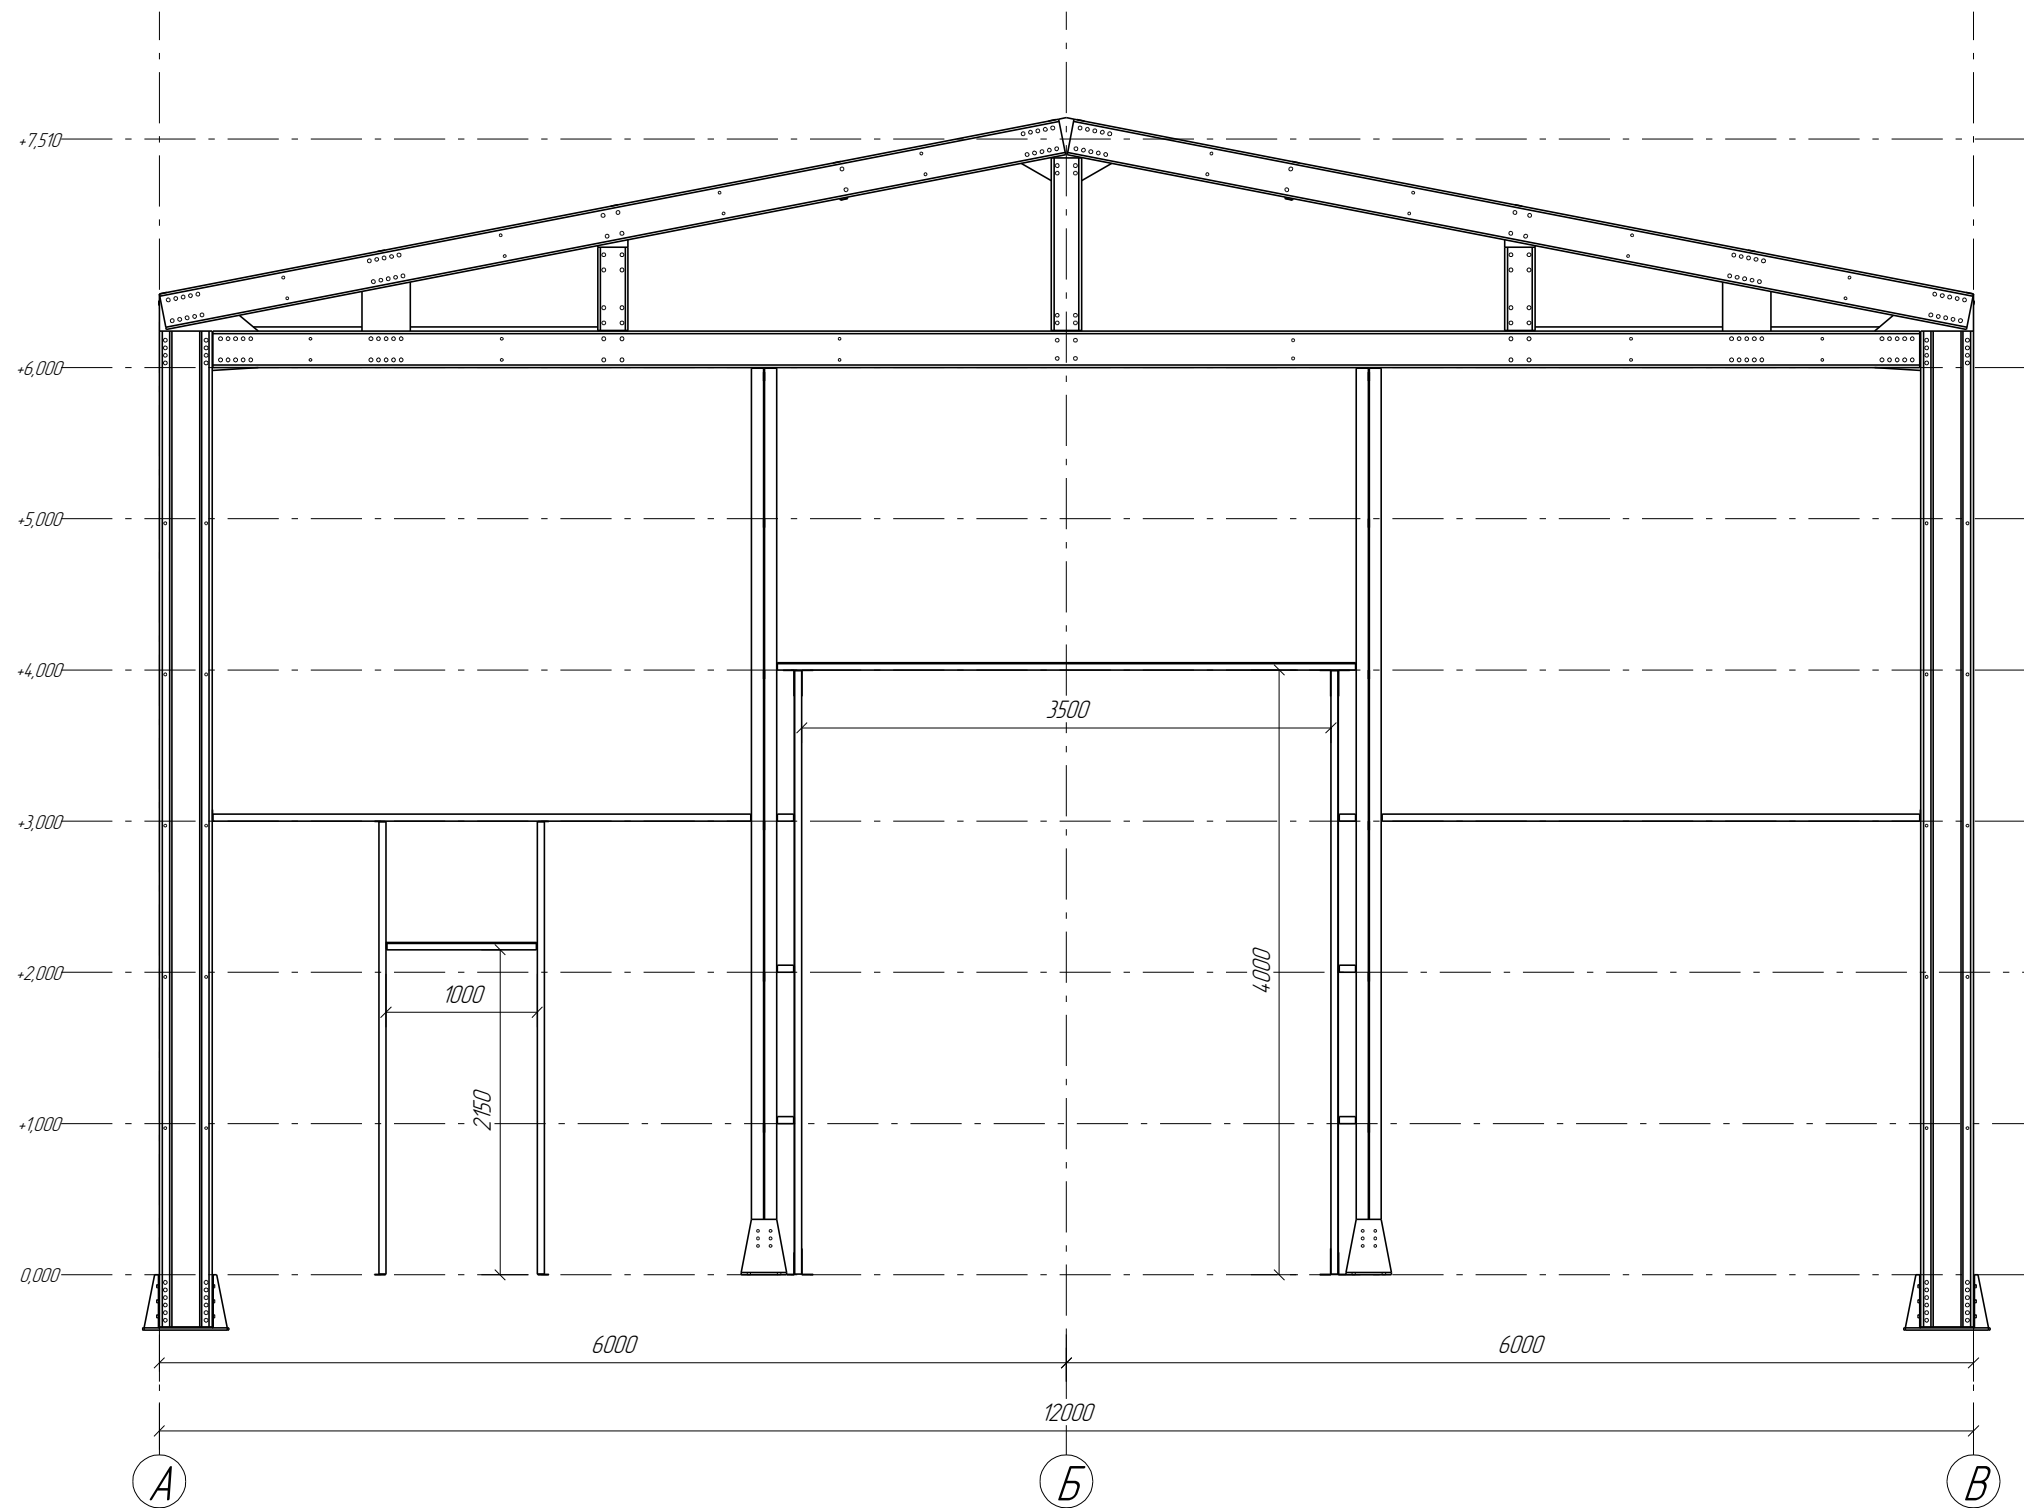


Согласовано			
Взам. инв. №			
Подп. и дата			
Инв. № подл.			

						КМ/КМД			
						IV снеговой район			
Изм.	Колуч	Лист	№ док.	Подп.	Дата	Ангар 12х30	Стадия	Лист	Листов
							РП	5.1	
ГИП	Кропачев					Фасад А-В	 ООО БалтПрофиль		
Проверил	Саволайнен								
Разработал	Резниченко								


Фасад В-А

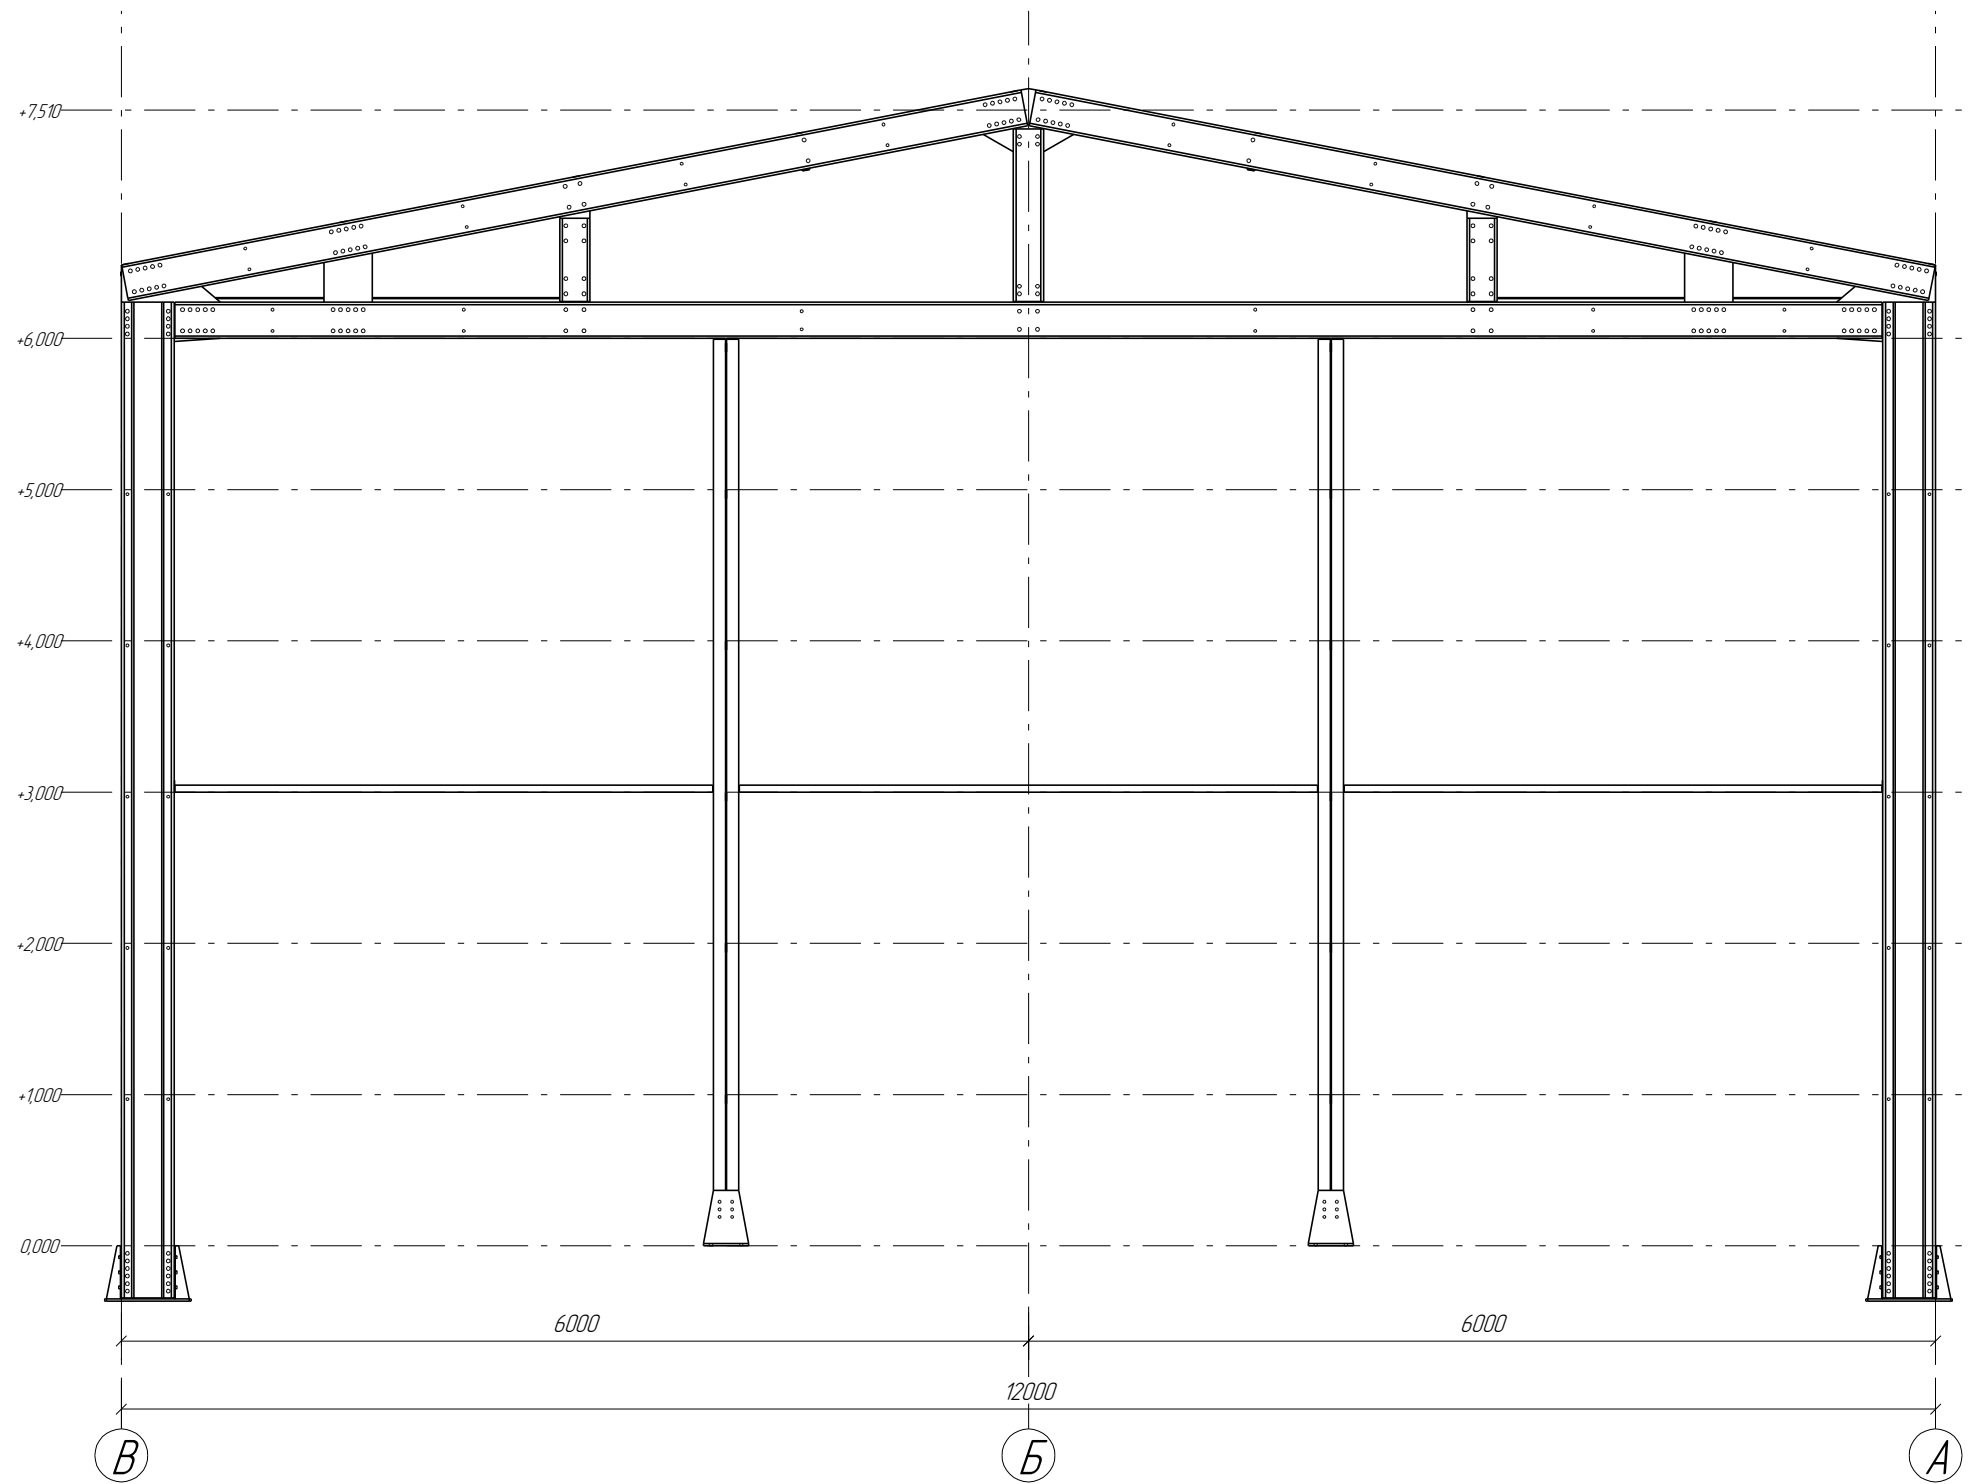

Согласовано			
Взам. инв. №			
Подп. и дата			
Инв. № подл.			

						КМ/КМД			
						IV снеговой район			
Изм.	Колуч	Лист	№ док.	Подп.	Дата	Ангар 12х30	Стадия	Лист	Листов
							РП	5.2	
ГИП	Кропачев					Фасад В-А	 ООО БалтПрофиль		
Проверил	Саволайнен								
Разработал	Резниченко								

Фасад 1-11

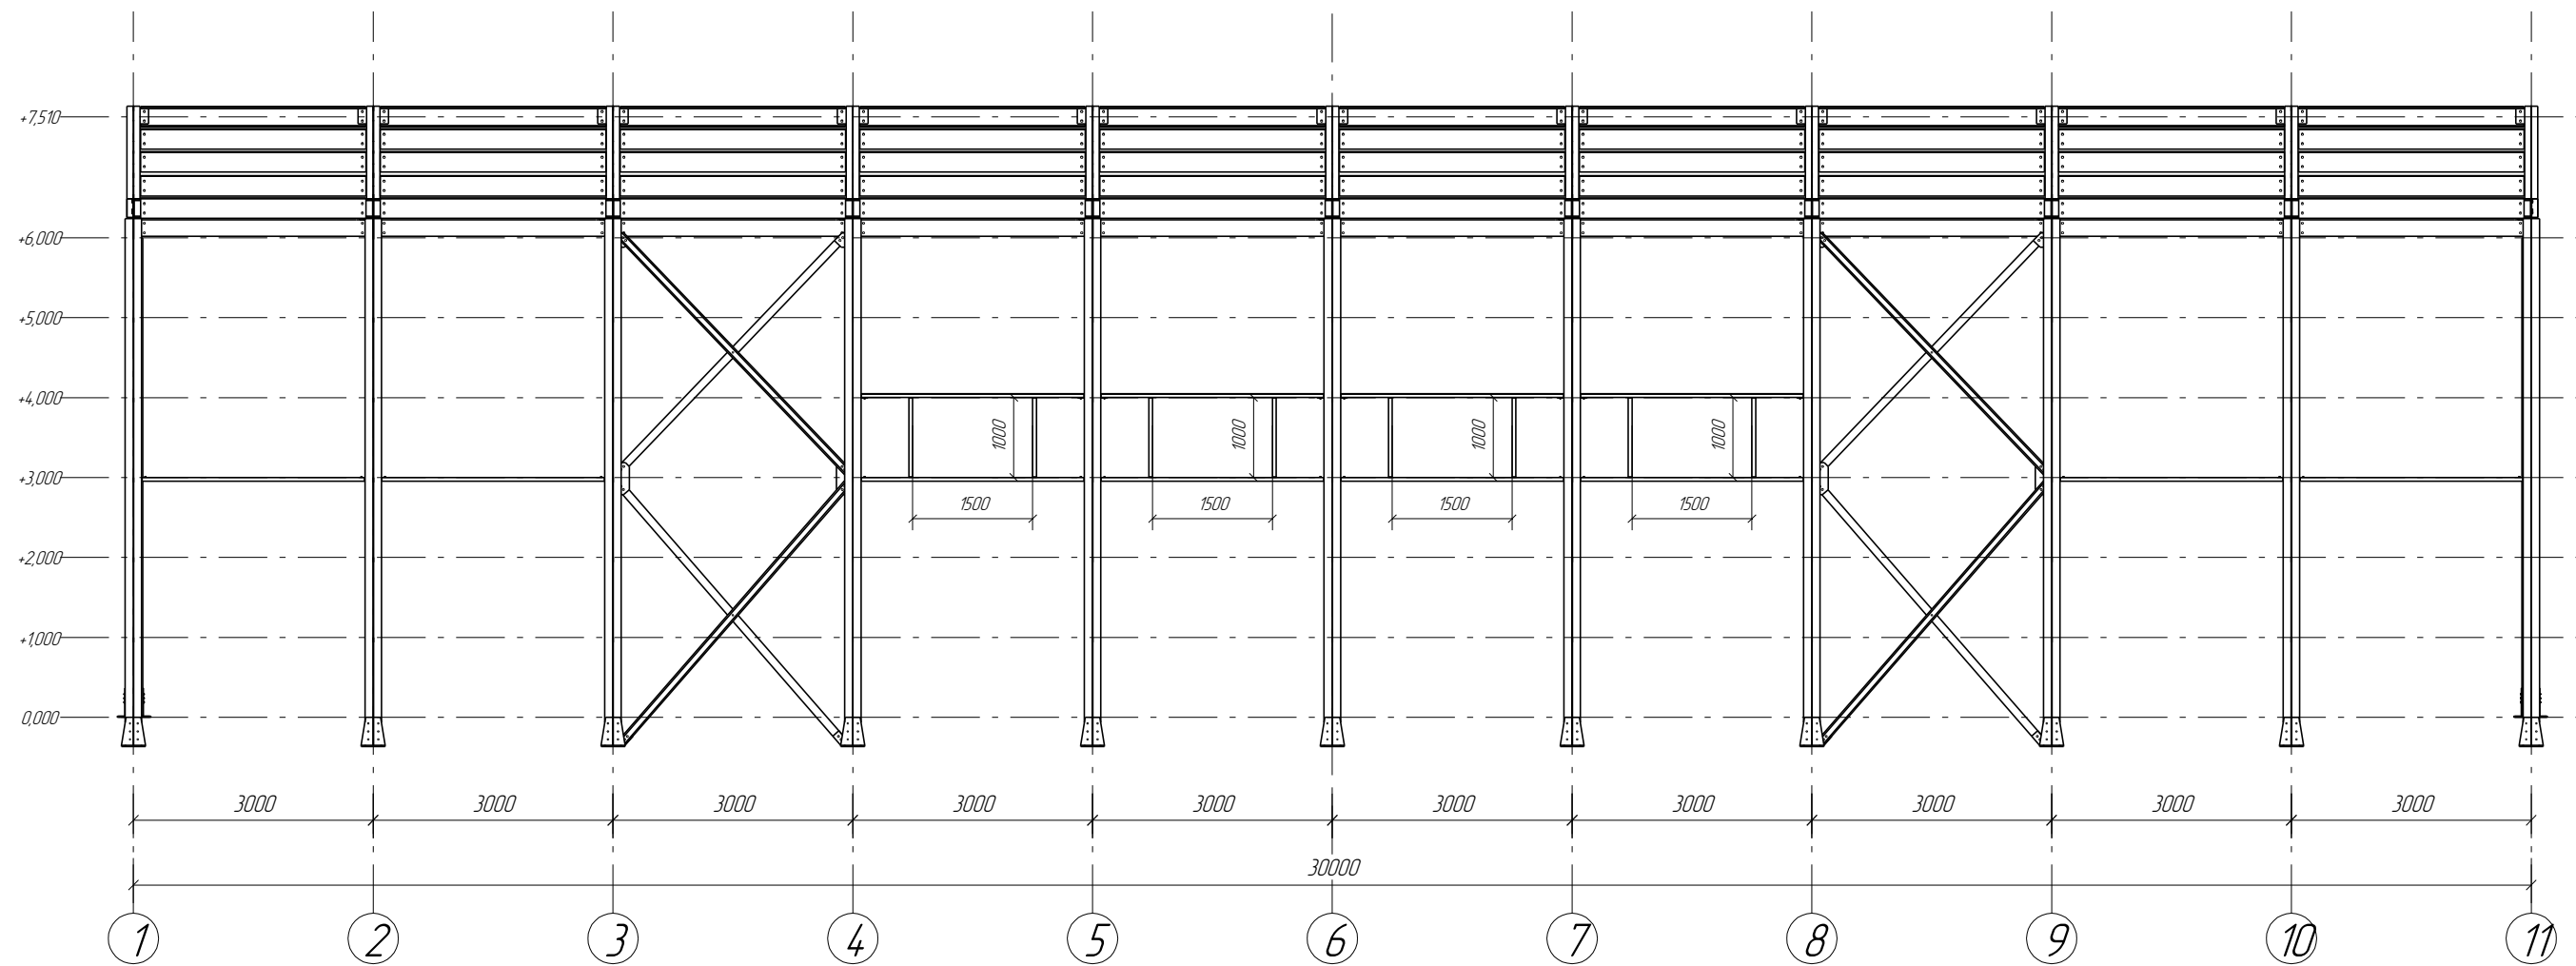


Согласовано


Взам. инв. №

Подп. и дата

Инв. № подл.

						КМ/КМД			
						IV снеговой район			
Изм.	Колуч	Лист	№ док.	Подп.	Дата	Ангар 12х30	Стадия	Лист	Листов
							РП	5.3	
ГИП		Кропачев				Фасад 1-11	 ООО БалтПрофиль		
Проверил		Саволайнен							
Разработал		Резниченко							

Фасад 11-1

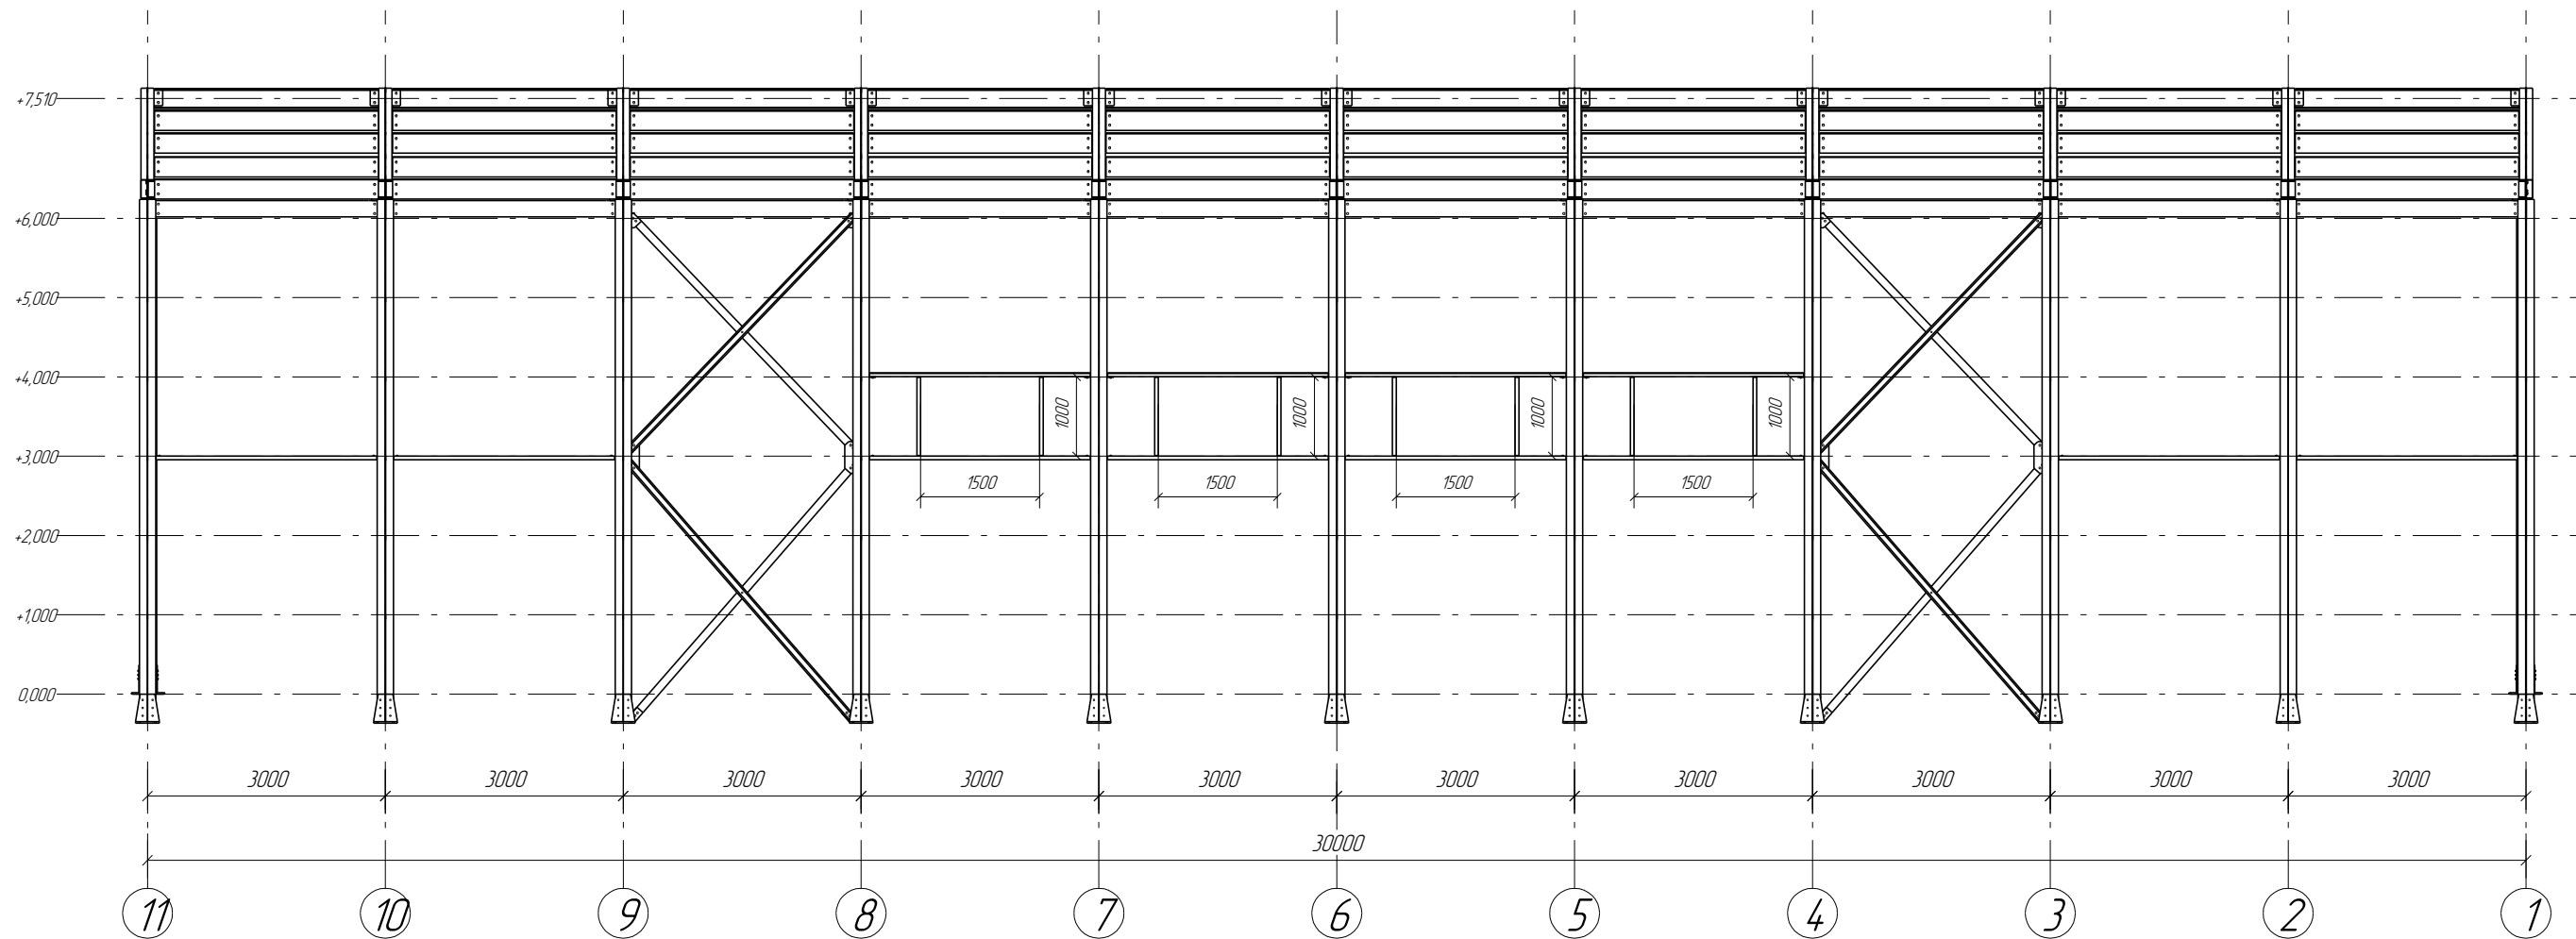


Согласовано

Взам. инв. №

Подп. и дата

Инв. № подл.

						КМ/КМД			
						IV снеговой район			
Изм.	Колуч.	Лист	№ док.	Подп.	Дата	Ангар 12х30	Стадия	Лист	Листов
							РП	5.4	
ГИП		Кропачев				Фасад 11-1	 ООО БалтПрофиль		
Проверил		Саволайнен							
Разработал		Резниченко							