



Общий вид 1

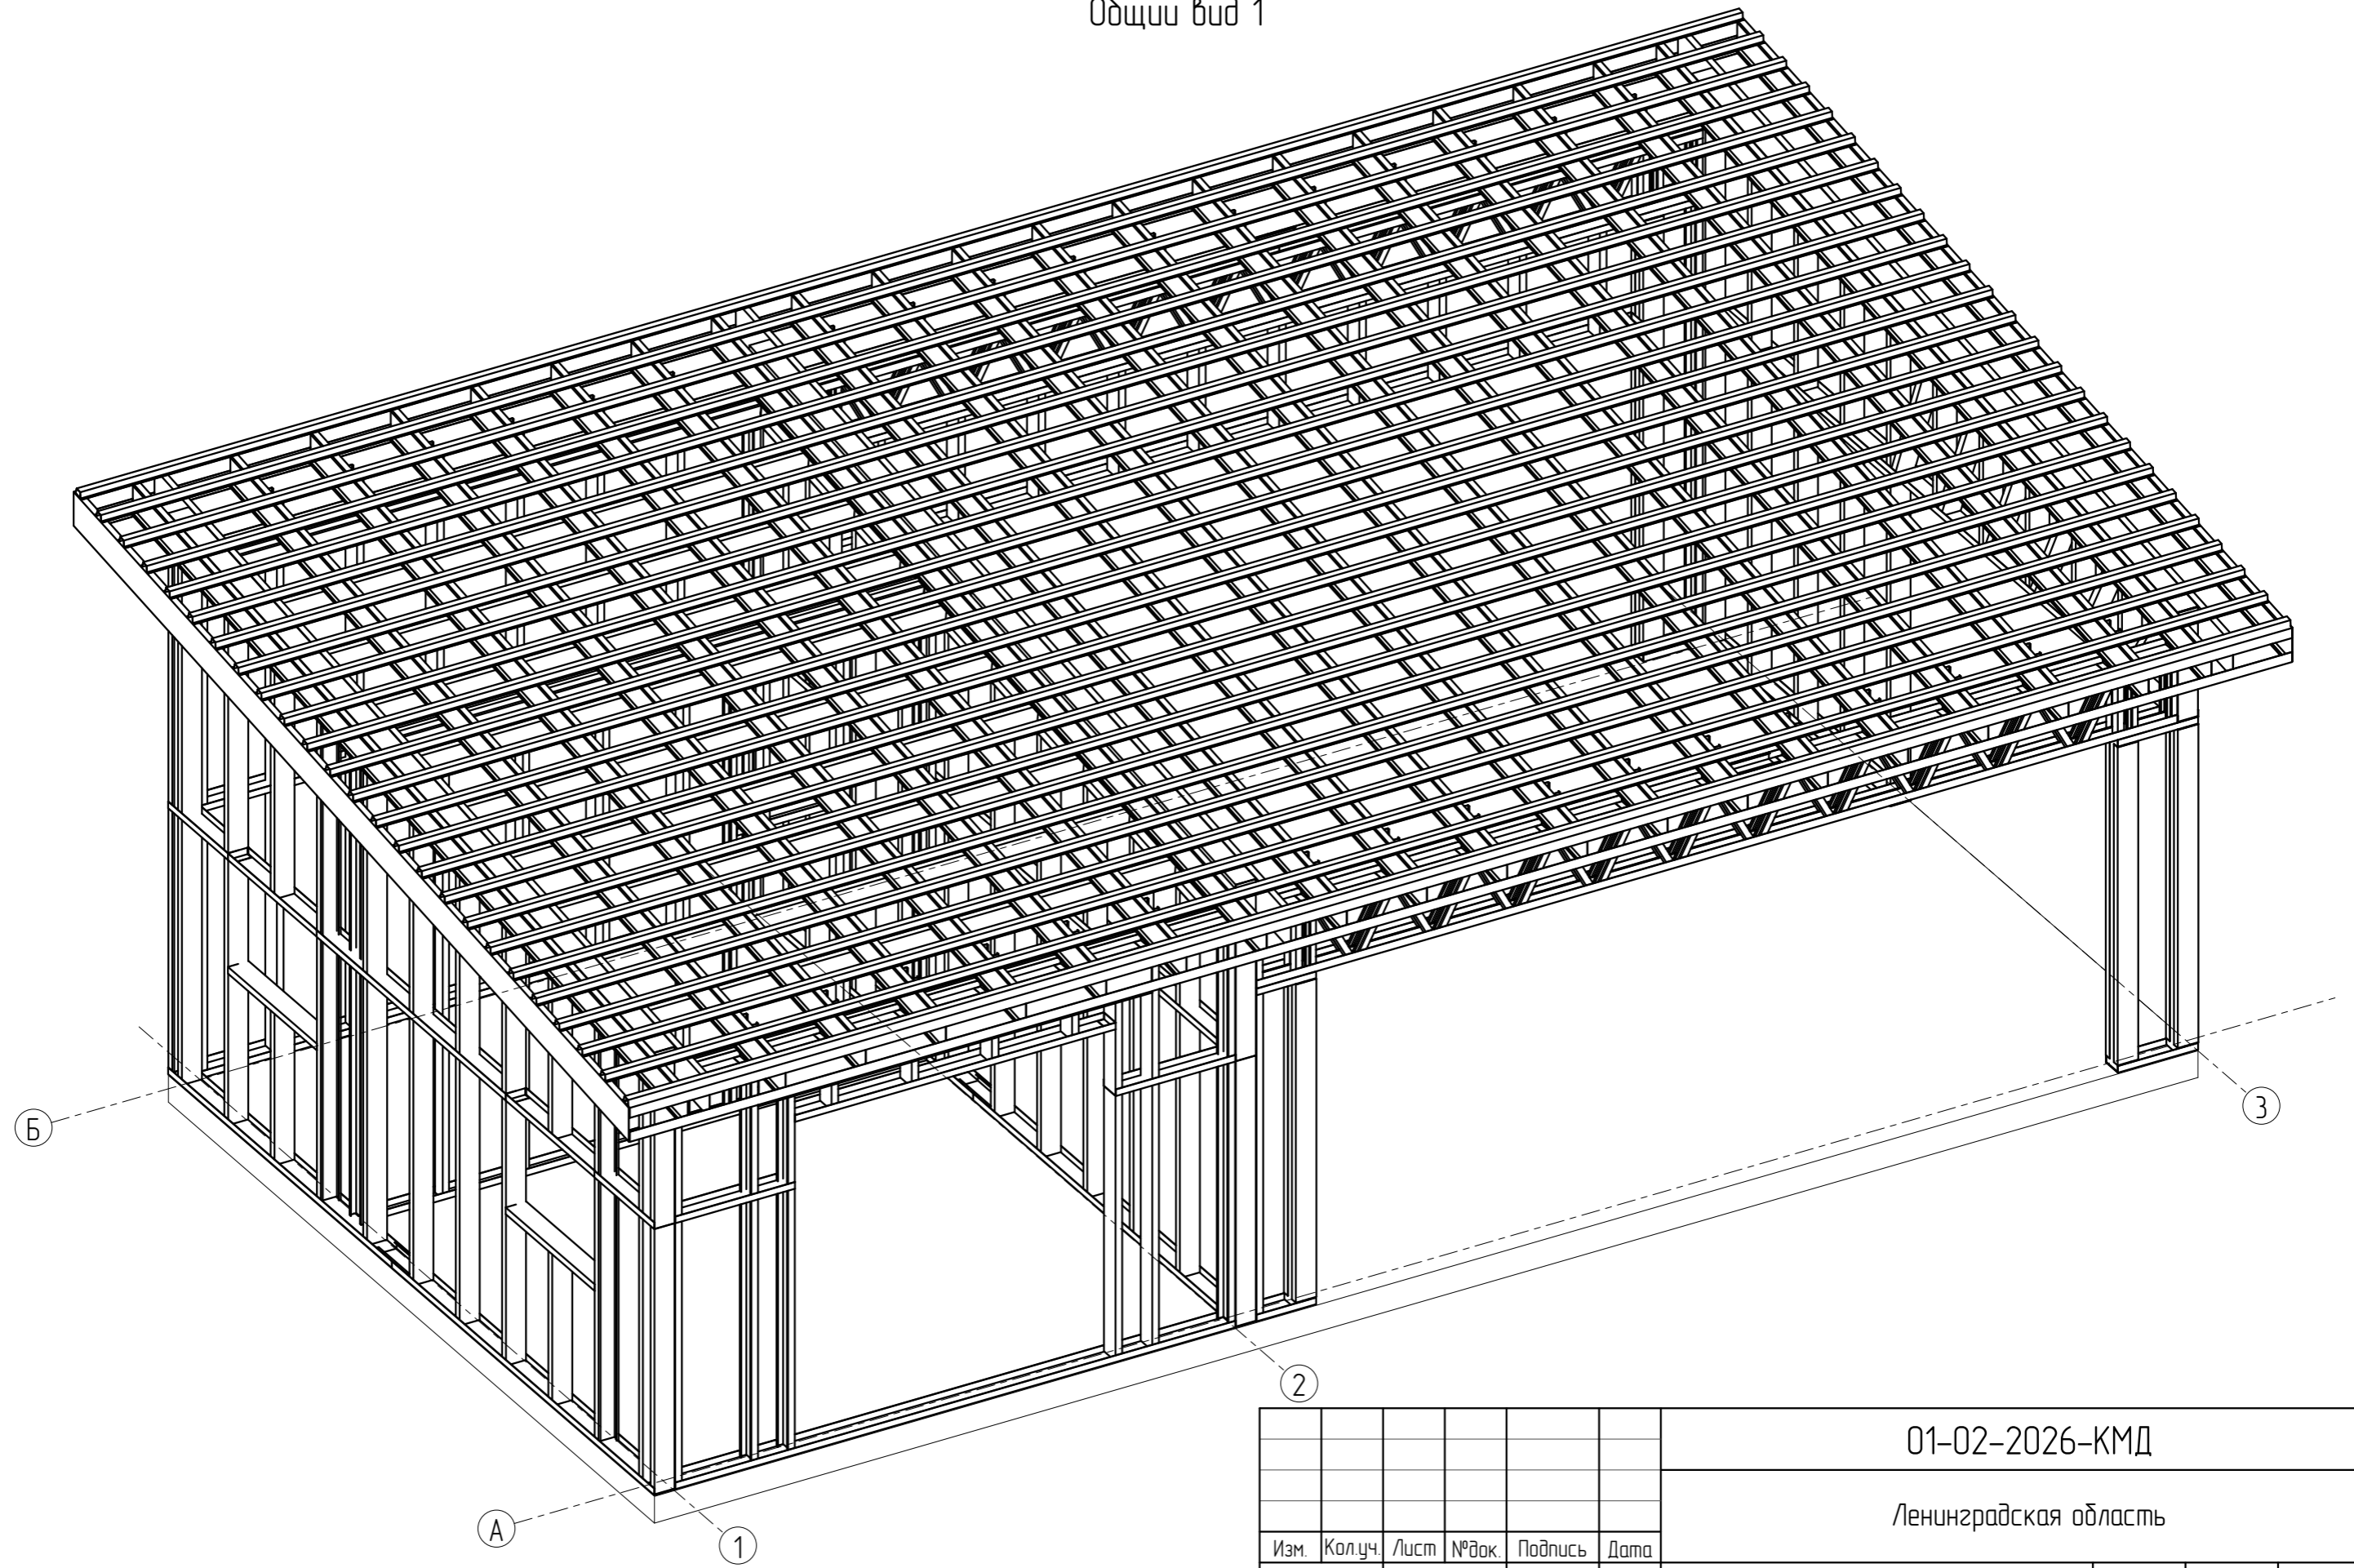

Согласовано	
Взам. инв. №	
Подп. и дата	
Инв. № подл.	

						01-02-2026-КМД			
						Ленинградская область			
Изм.	Кол.уч.	Лист	№ док.	Подпись	Дата	Навес на 2 автомобиля	Стадия	Лист	Листов
							Р	2.1	
Разработал Крочачев							ИП Крочачев В.А.		
						Общий вид 1			


Օճպսն Նսմ 2

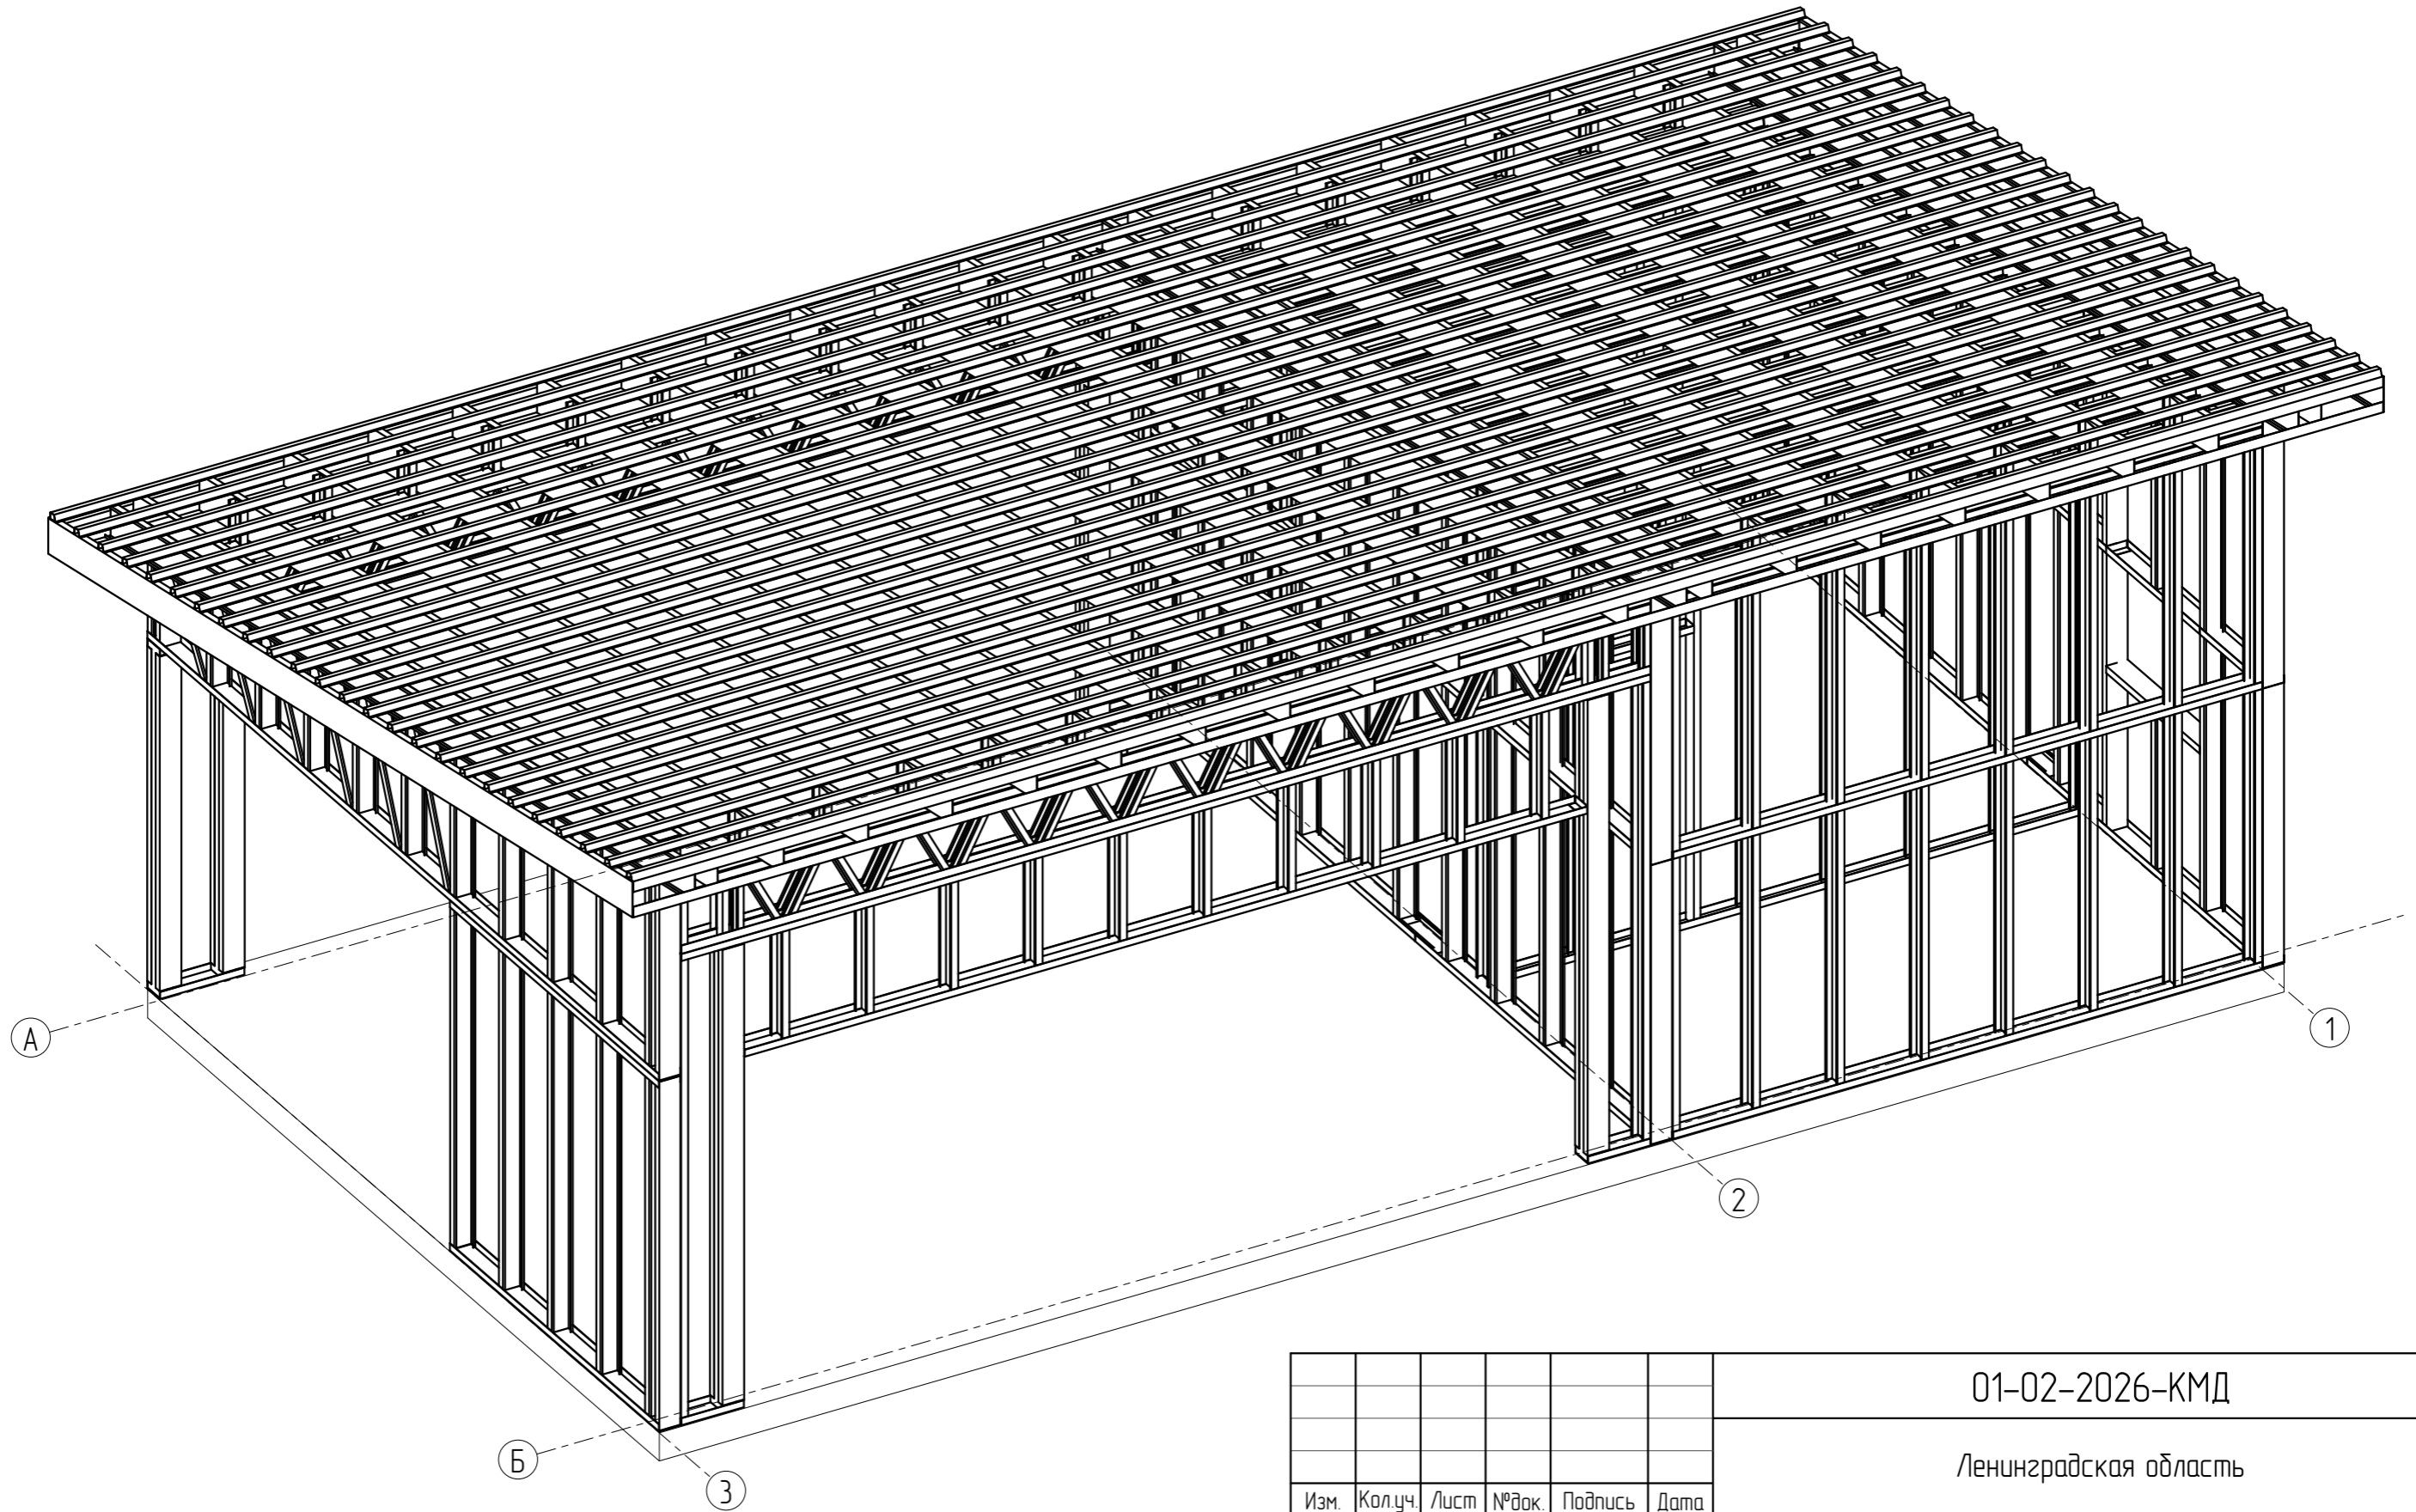

Создано	
Взам. инв. №	
Подп. и дата	
Инв. № подл.	

						01-02-2026-КМД			
						Ленинградская область			
Изм.	Кол.уч.	Лист	№ док.	Подпись	Дата	Навес на 2 автомобиля	Стадия	Лист	Листов
							Р	2.2	
Разработал		Кропачев				Общий вид 2	ИП Кропачев В.А.		


Конструктивный план. Отметка основания 0.000

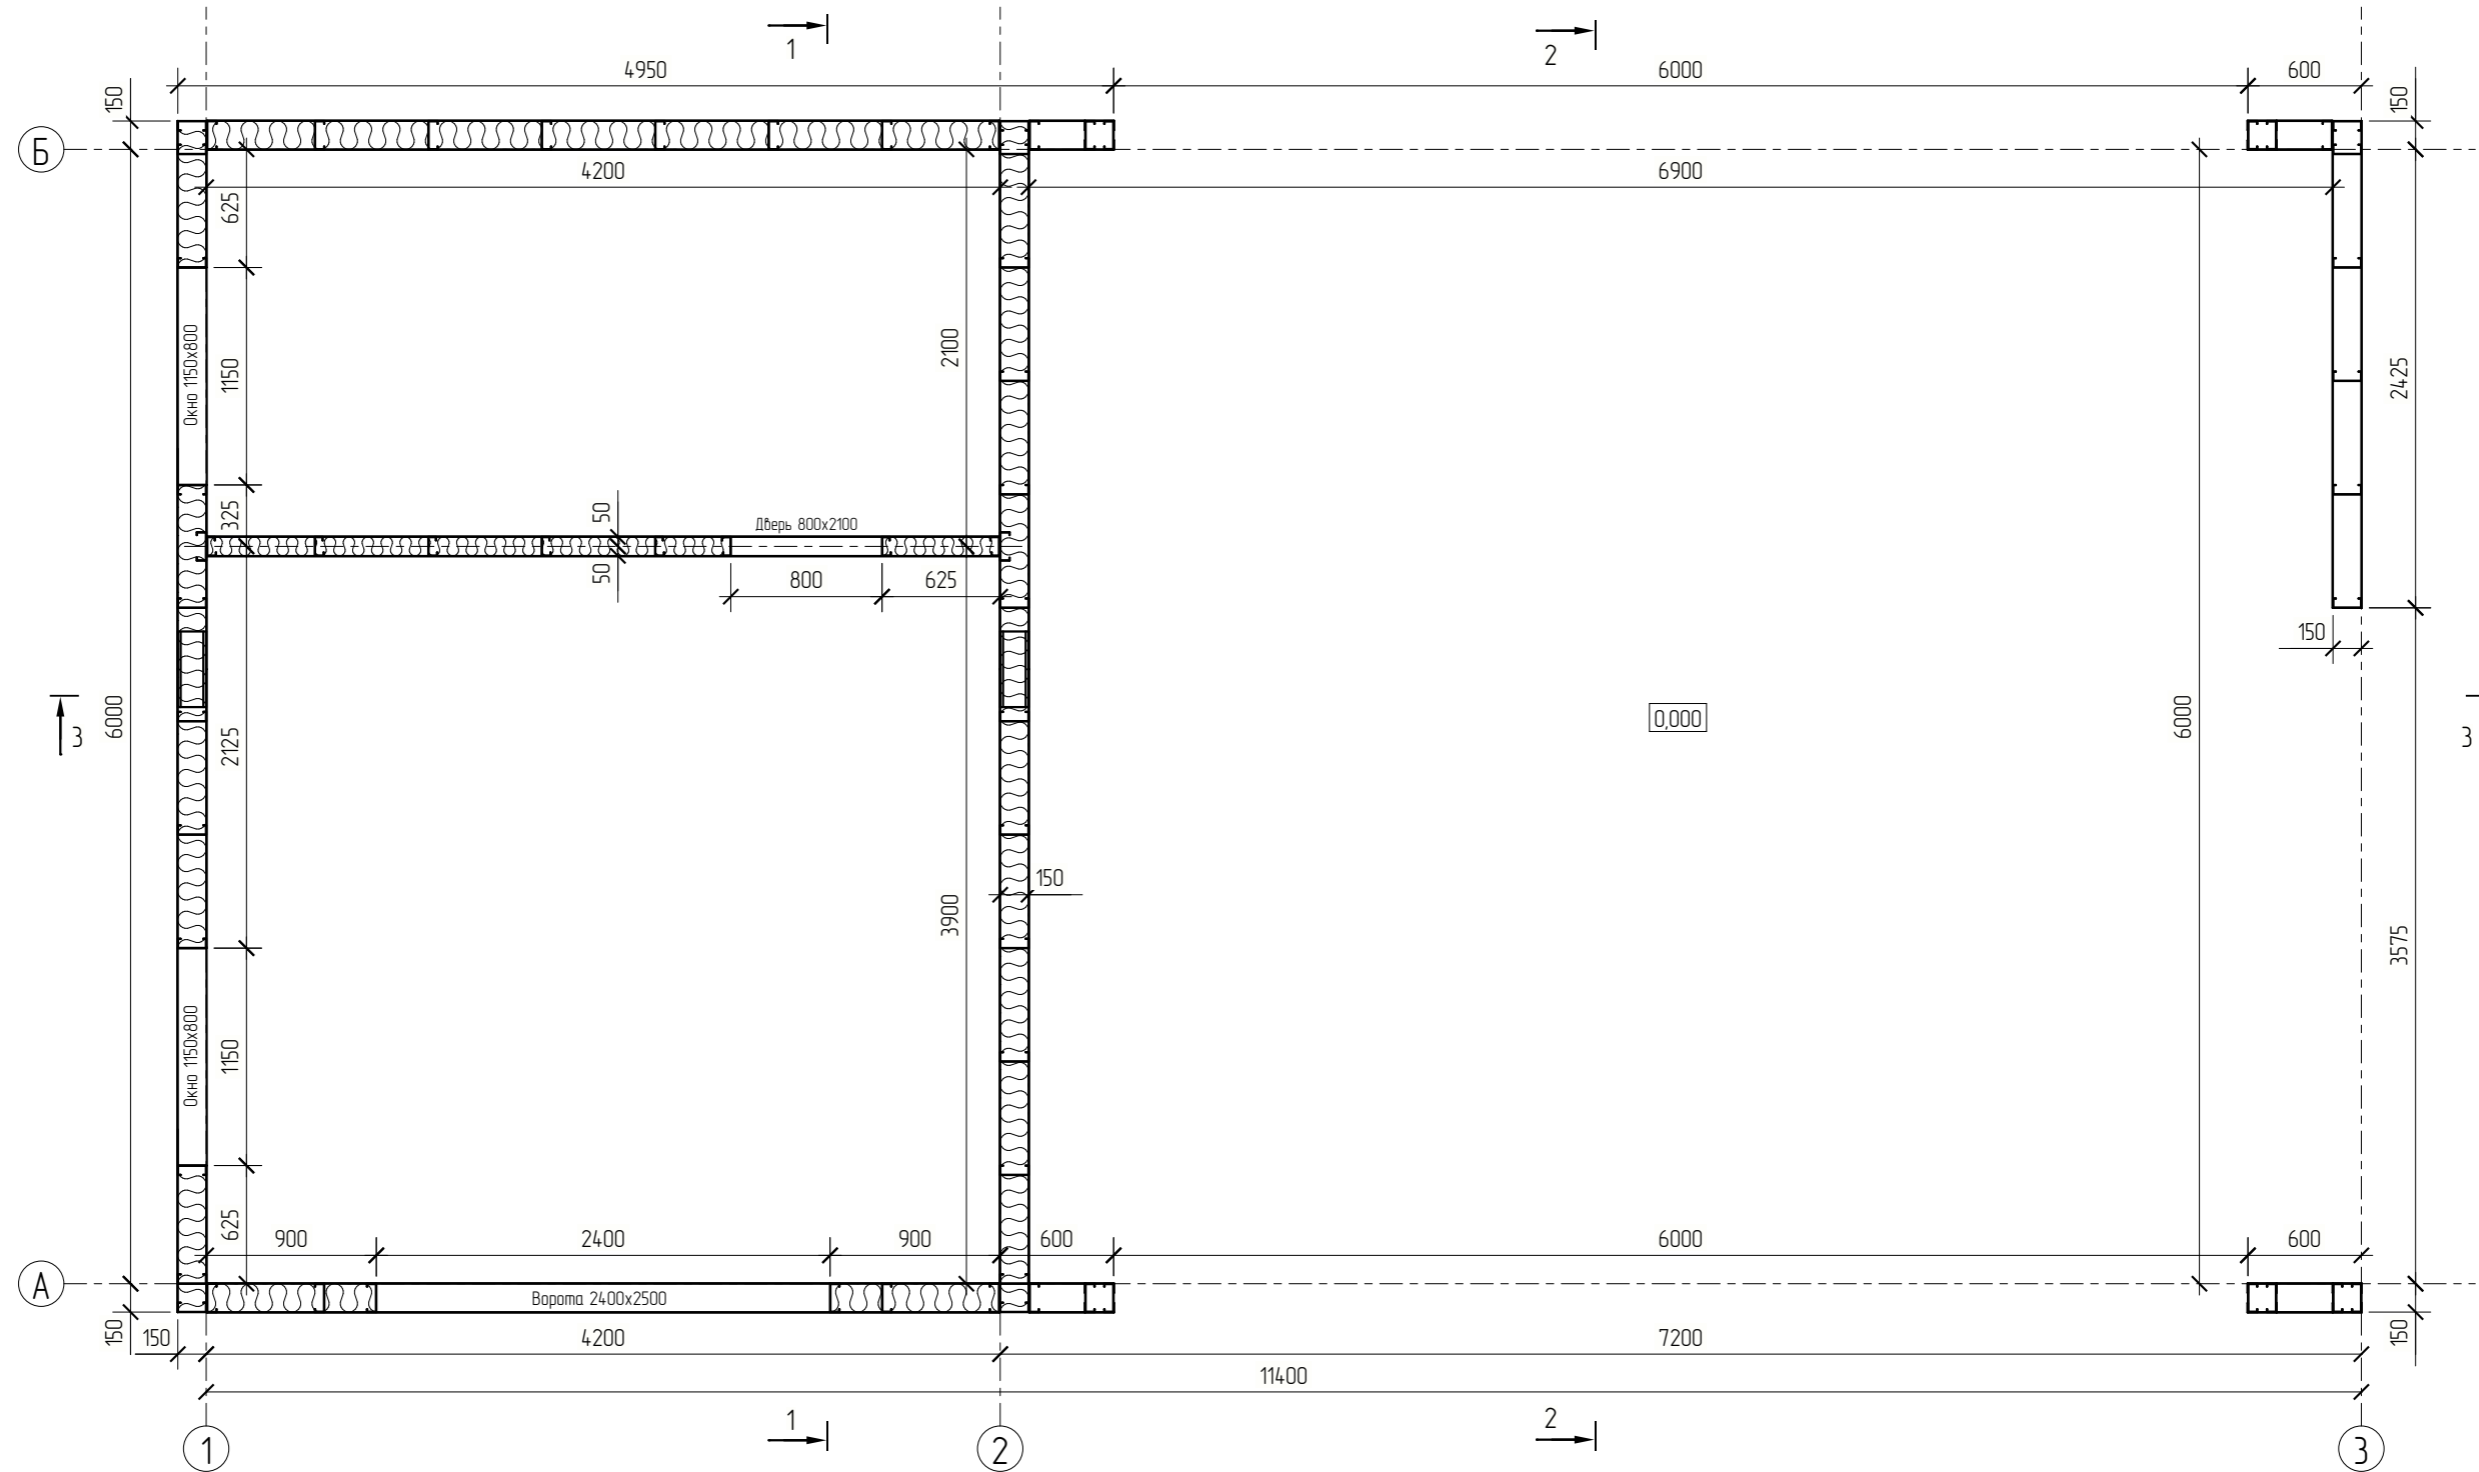

Согласовано			
Взам. инв. №			
Подл. и дата			
Инв. № подл.			

						01-02-2026-КМД			
						Ленинградская область			
Изм.	Кол.уч.	Лист	№ док.	Подпись	Дата	Навес на 2 автомобиля	Стадия	Лист	Листов
							Р	3.1	
Разработал	Кропачев					Конструктивный план. Отметка основания 0.000	ИП Кропачев В.А.		


Разрез 1-1

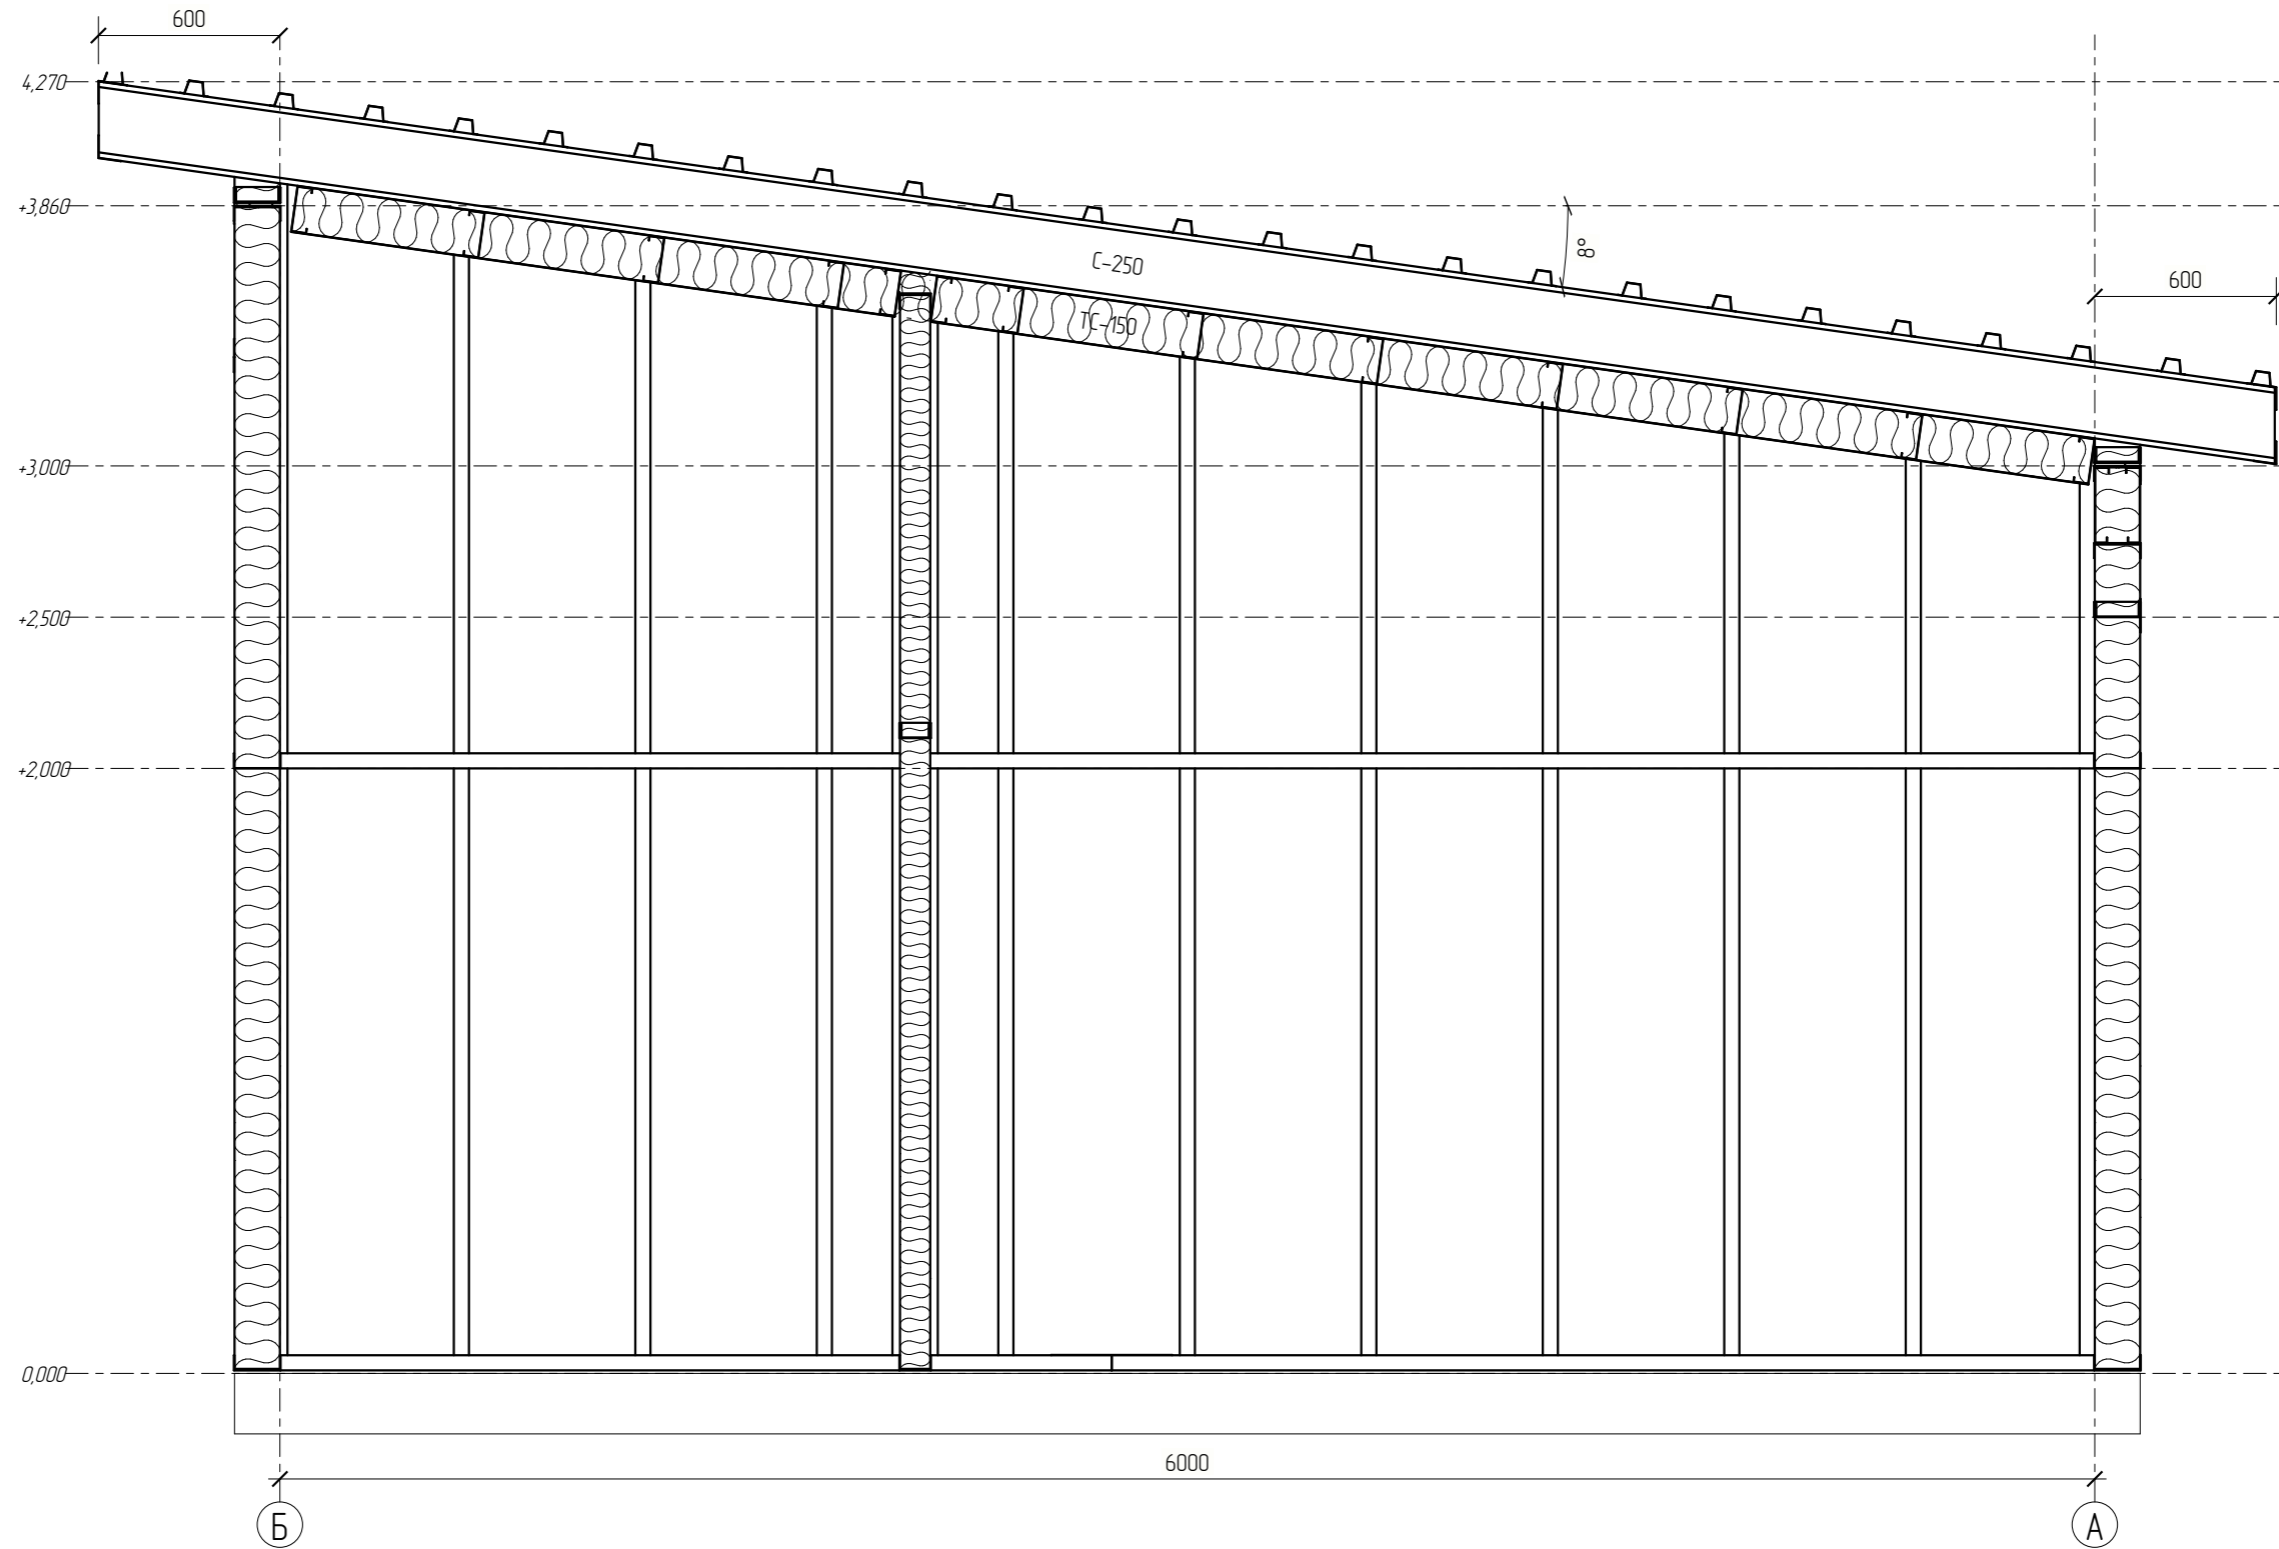

Согласовано			
Взам. инв. №			
Подп. и дата			
Инв. № подл.			

						01-02-2026-КМД			
						Ленинградская область			
Изм.	Кол.уч.	Лист	№ док.	Подпись	Дата	Навес на 2 автомобиля	Стадия	Лист	Листов
							Р	4.1	
Разработал		Кропачев				Разрез 1-1	ИП Кропачев В.А.		


Разрез 2-2

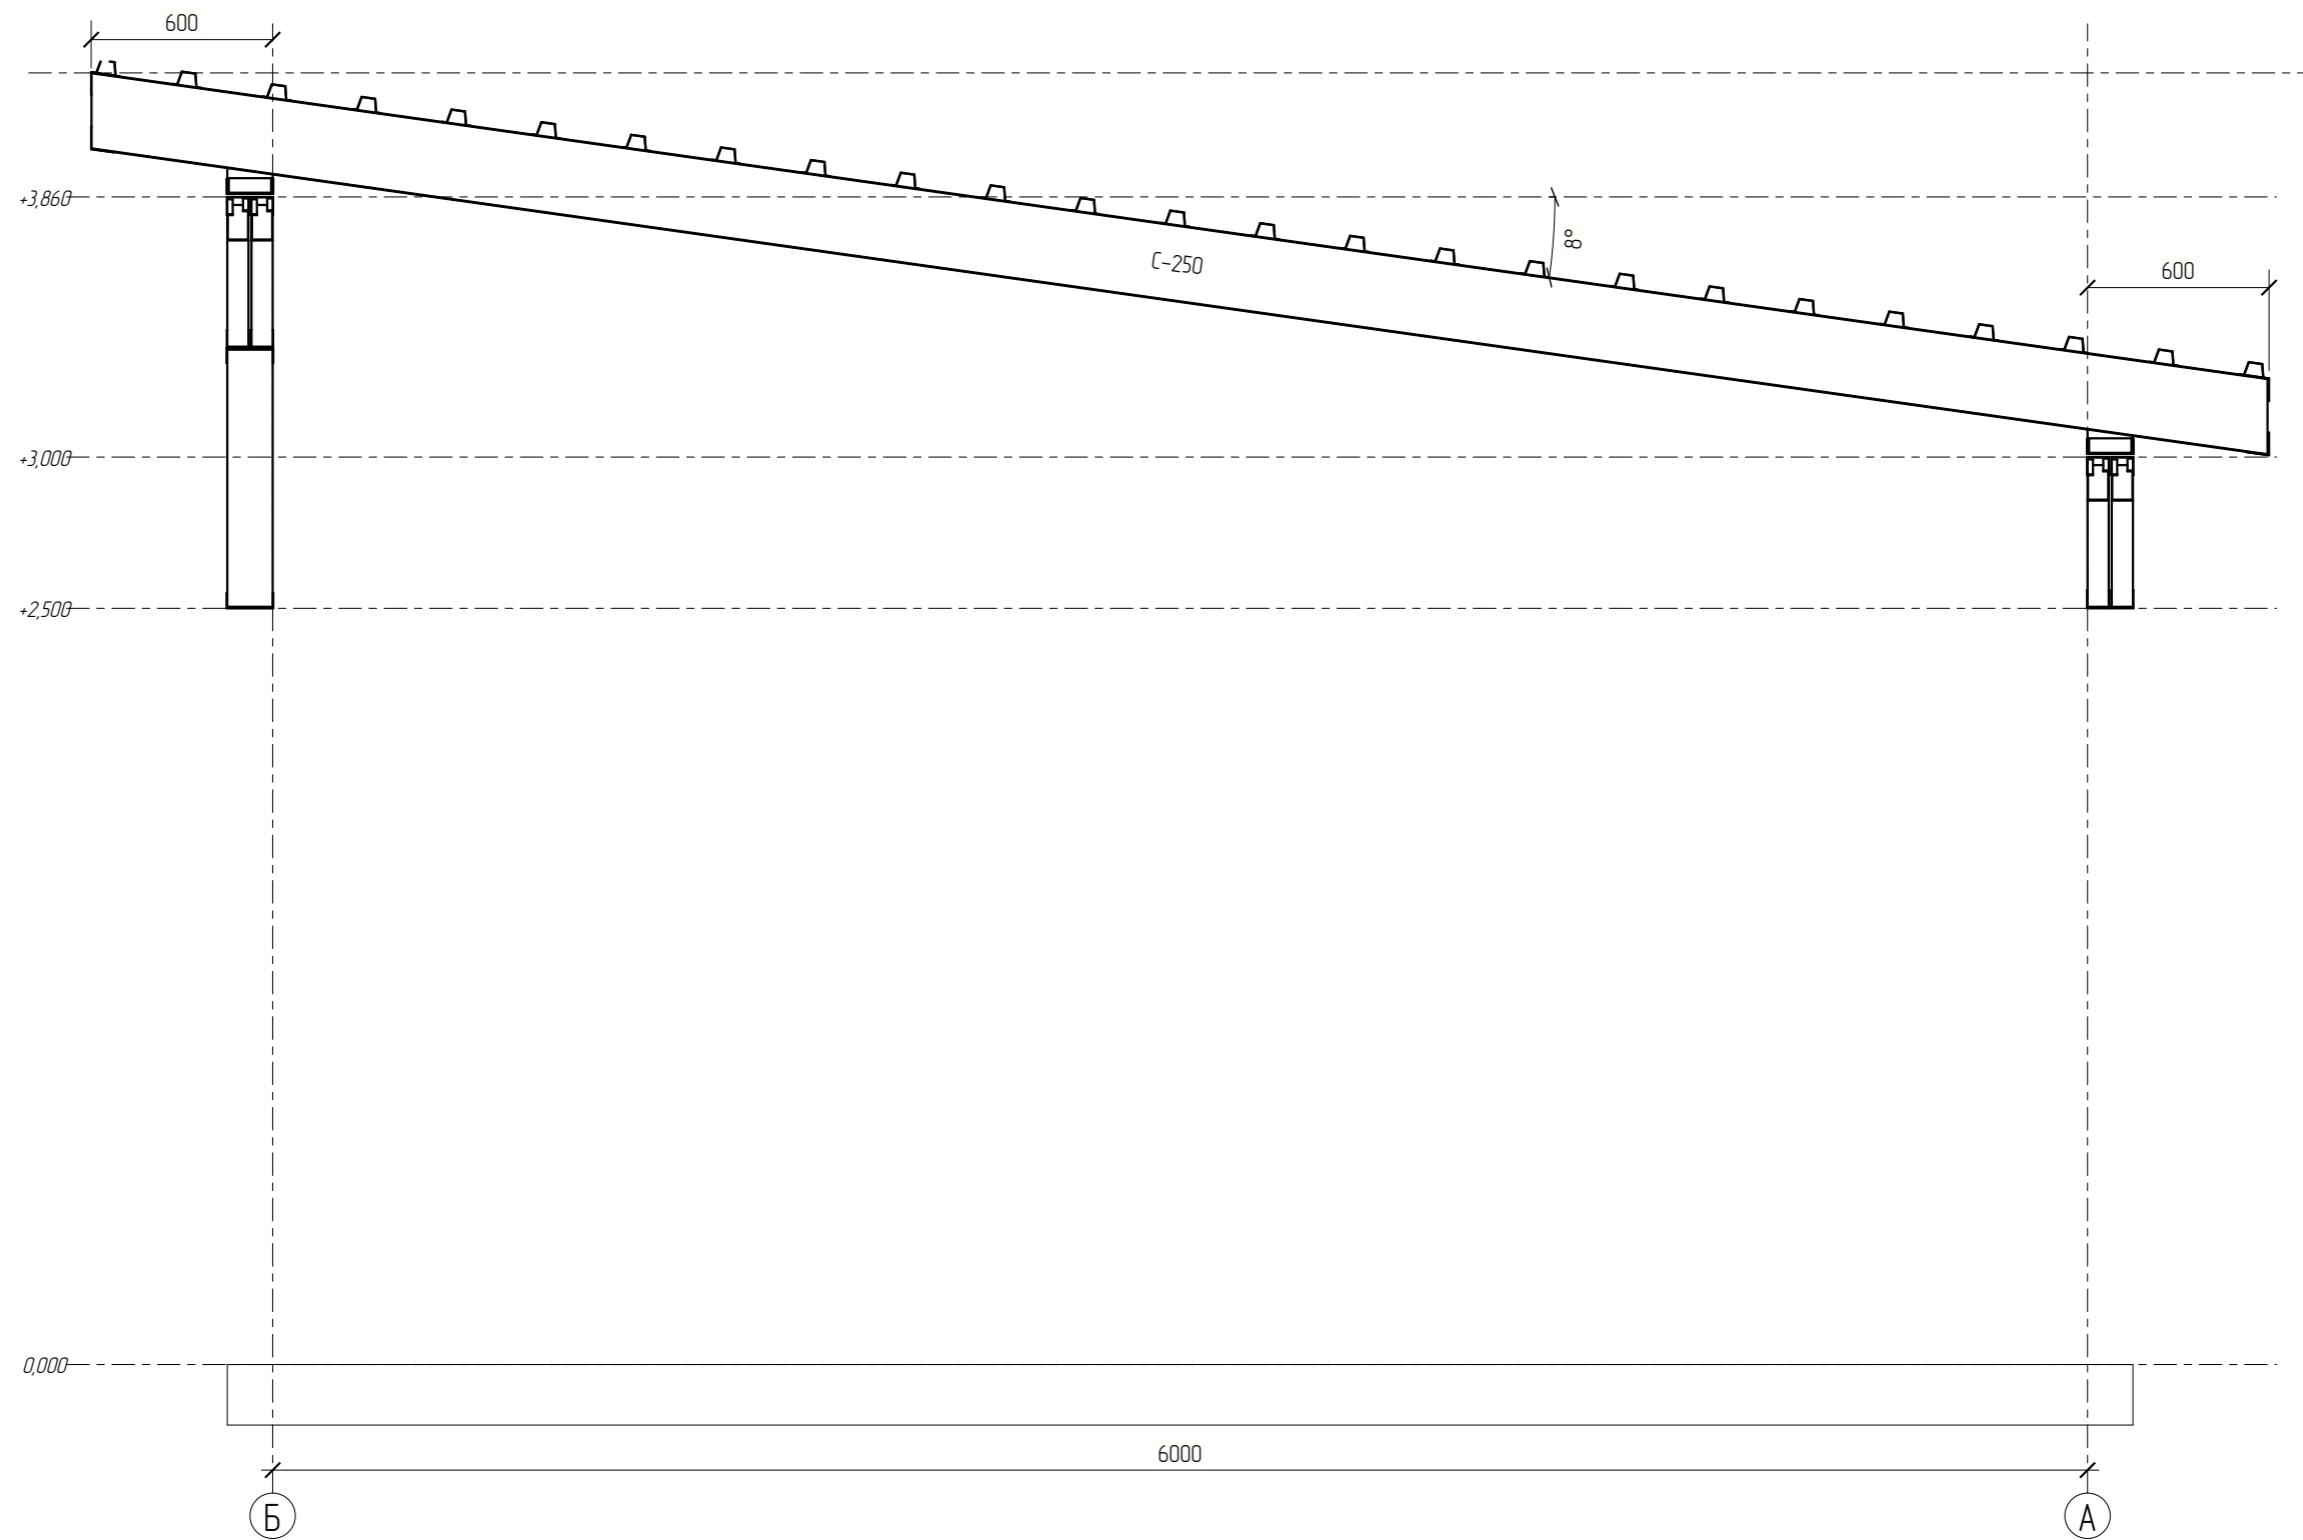

Согласовано			
Взам. инв. №			
Подл. и дата			
Инв. № подл.			

						01-02-2026-КМД			
						Ленинградская область			
Изм.	Кол.уч.	Лист	№ док.	Подпись	Дата	Навес на 2 автомобиля	Стадия	Лист	Листов
							Р	4.2	
Разработал		Кропачев		<i>[Signature]</i>		Разрез 2-2	ИП Кропачев В.А.		


Разрез 3-3

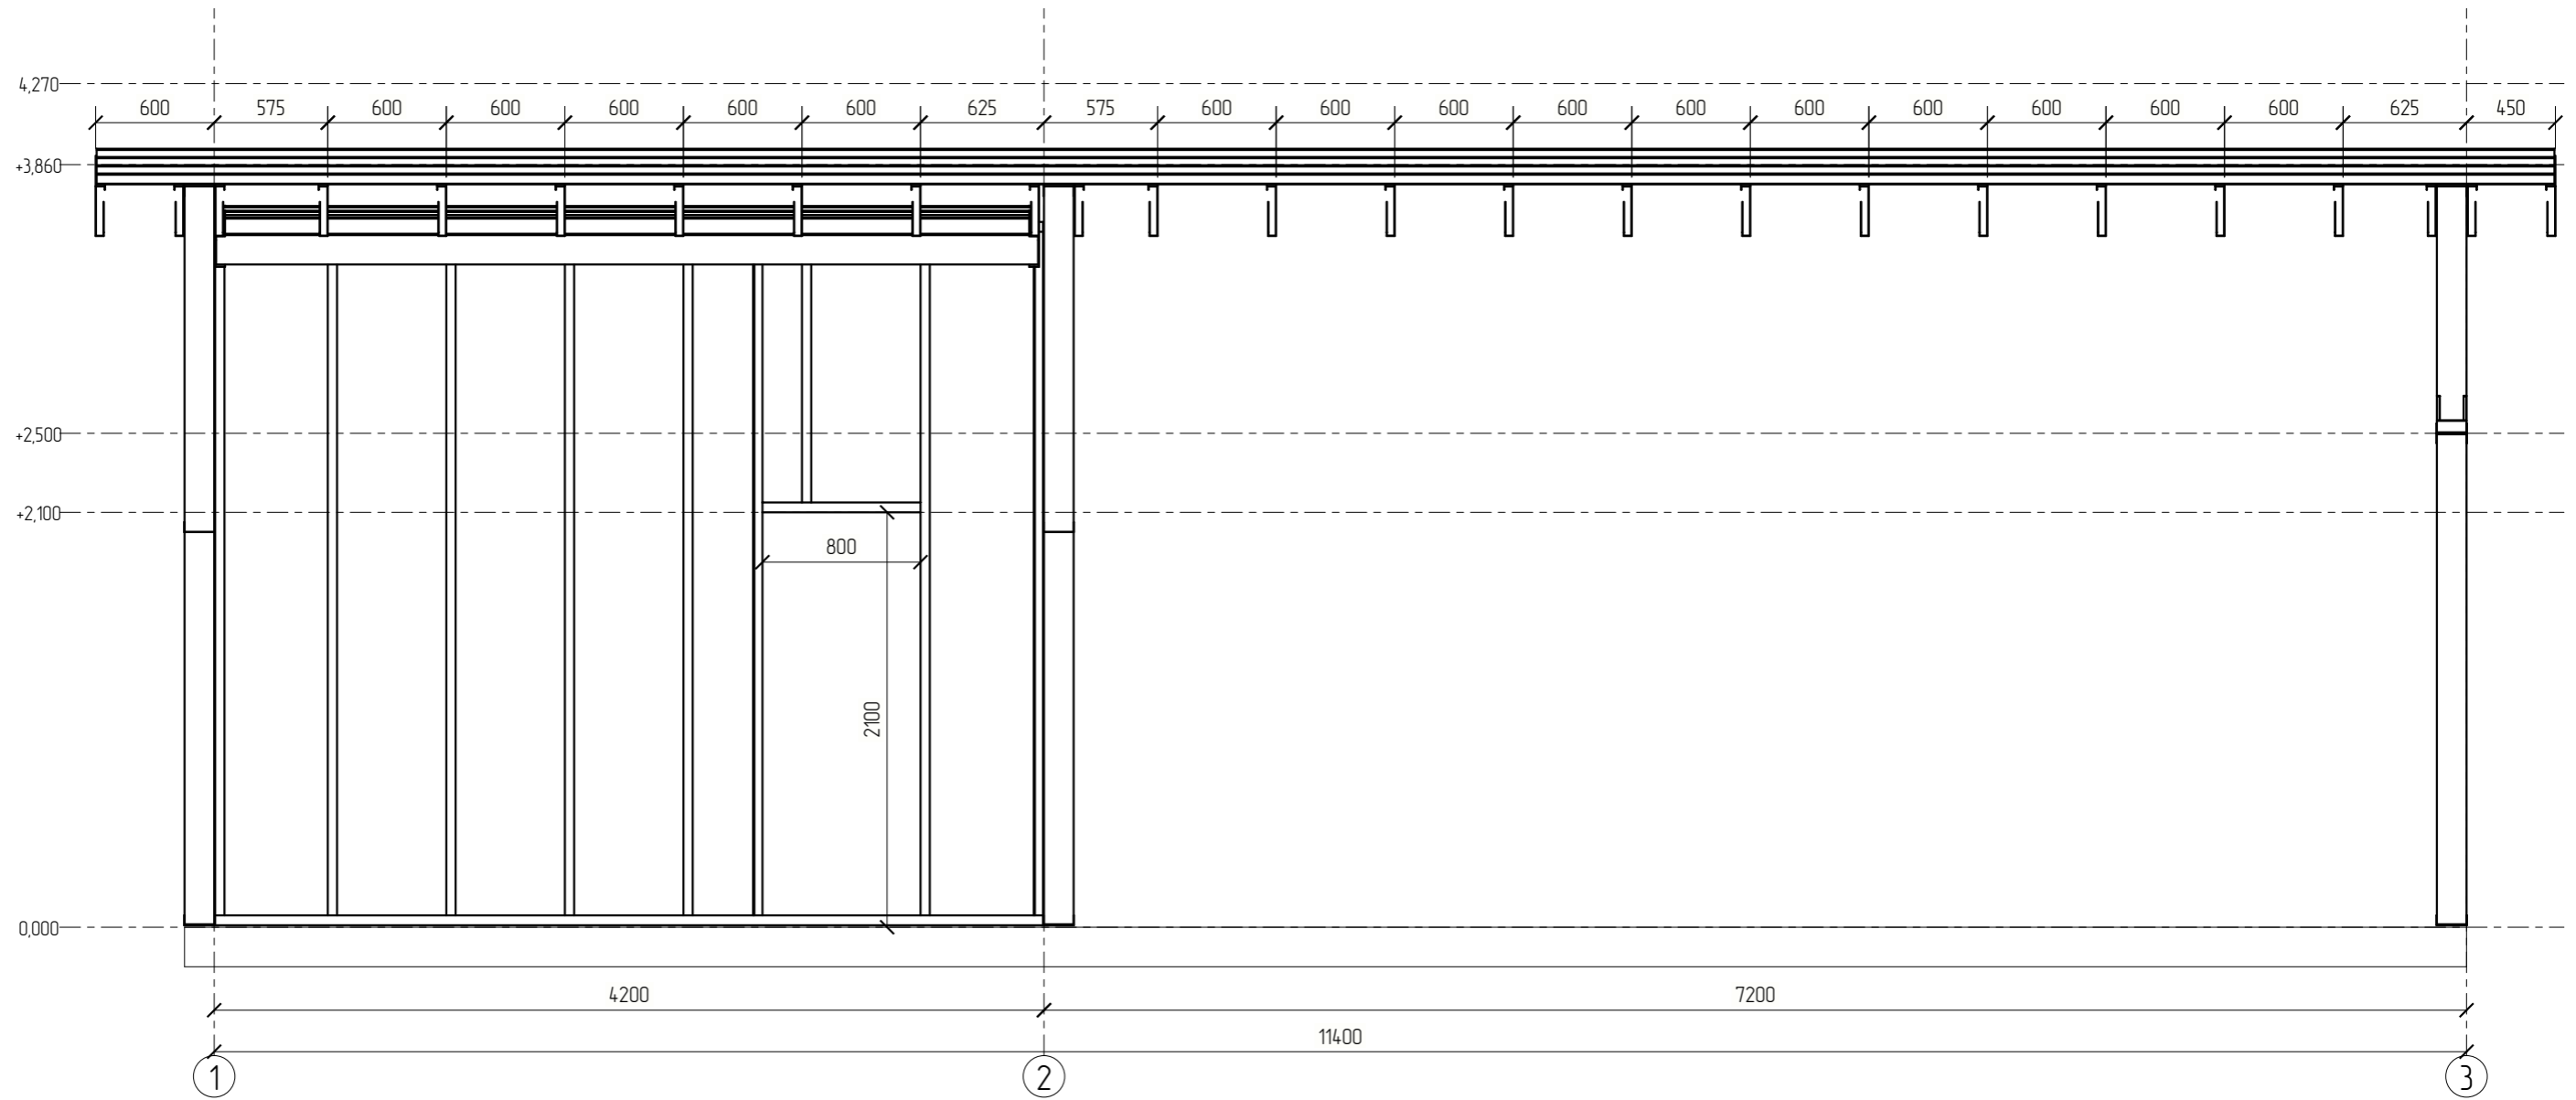

Согласовано			
Взам. инв. №			
Подп. и дата			
Инв. № подл.			

						01-02-2026-КМД			
						Ленинградская область			
Изм.	Кол.уч.	Лист	№ док.	Подпись	Дата	Навес на 2 автомобиля	Стадия	Лист	Листов
							Р	4.3	
Разработал		Кропачев				Разрез 3-3	ИП Кропачев В.А.		


Фасад 1-3

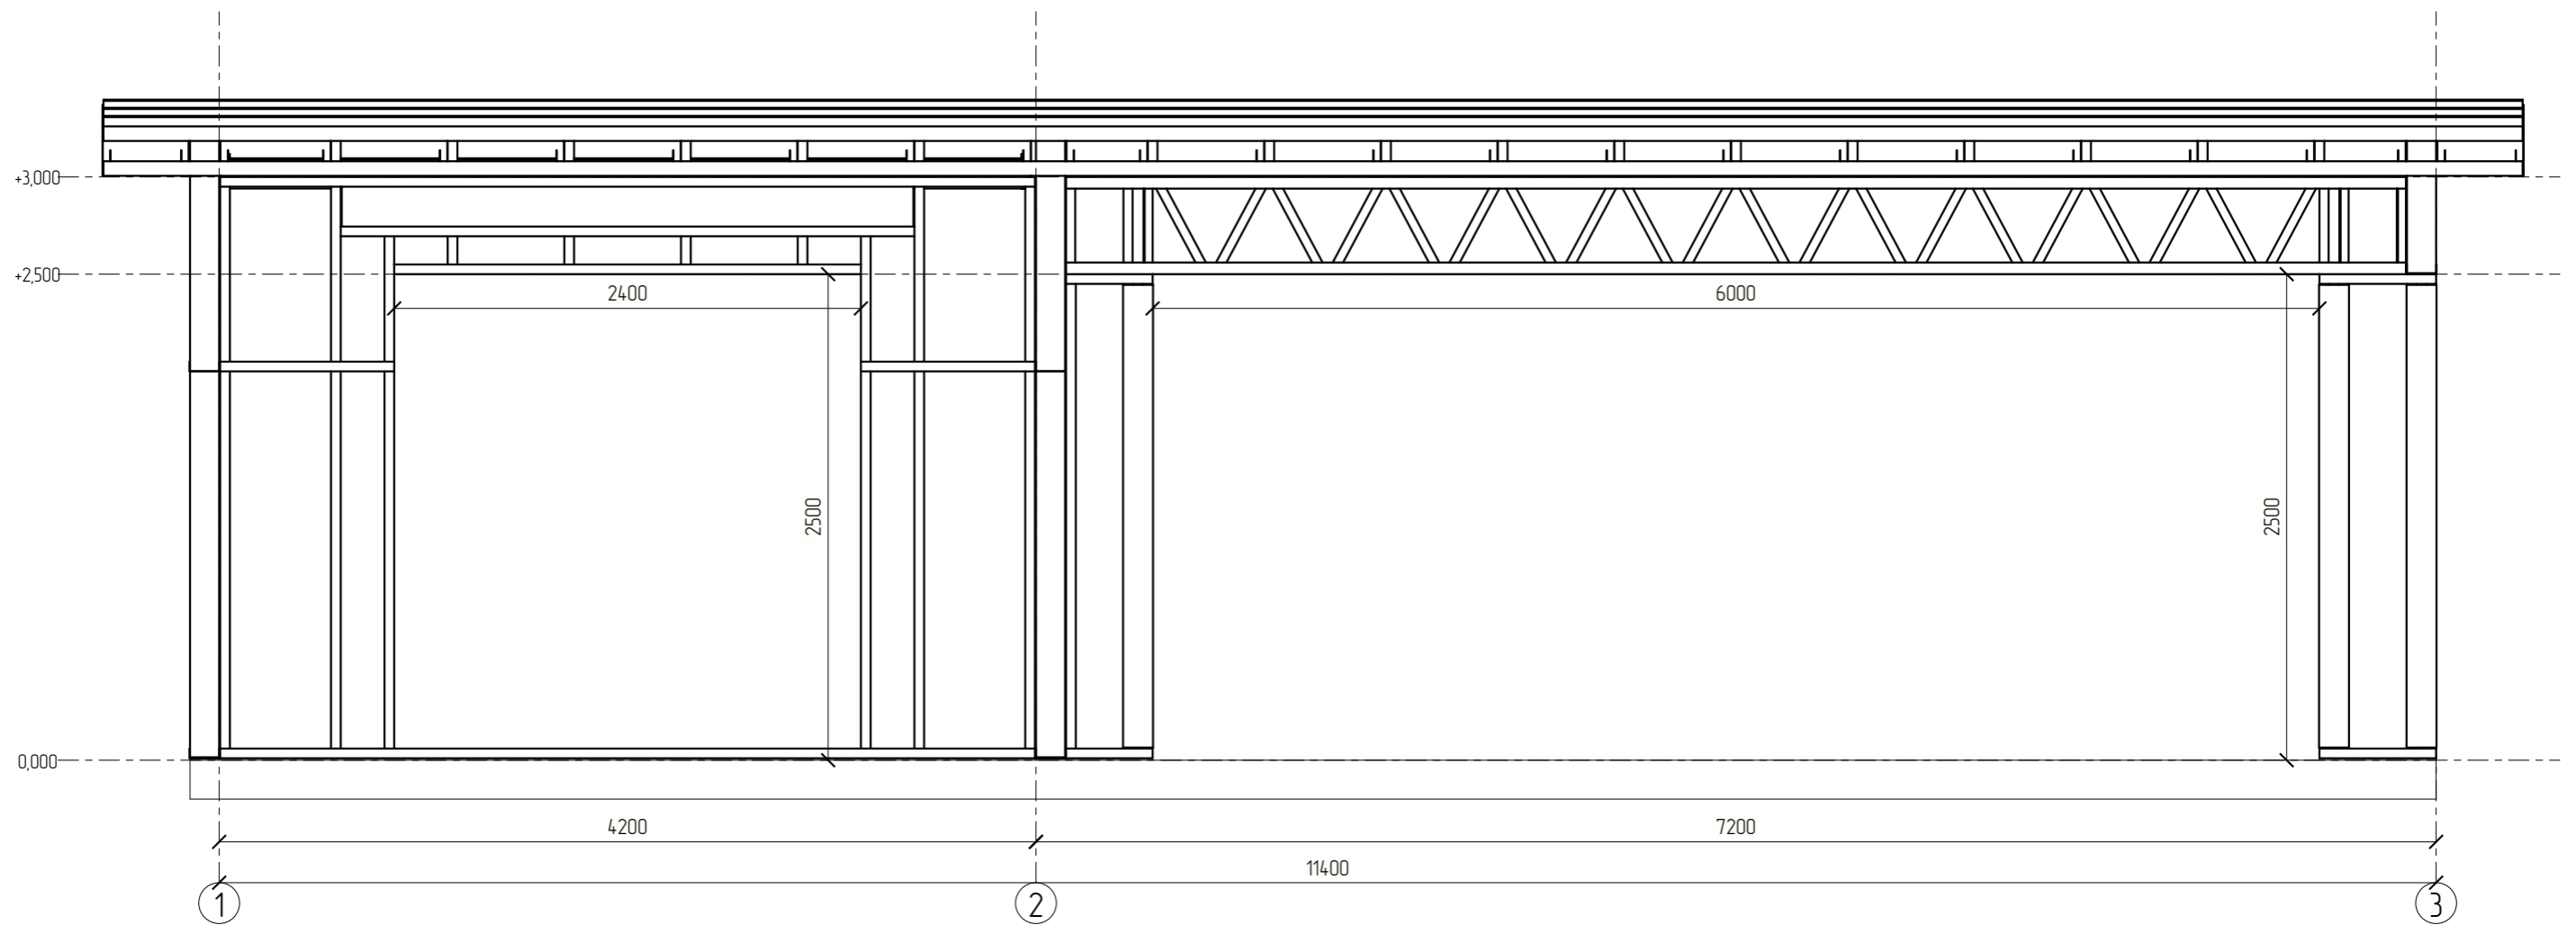

Согласовано	
Взам. инв. №	
Подп. и дата	
Инв. № подл.	

						01-02-2026-КМД			
						Ленинградская область			
Изм.	Кол.уч.	Лист	№ док.	Подпись	Дата	Навес на 2 автомобиля	Стадия	Лист	Листов
							Р	5.1	
Разработал Крочачев <i>[Signature]</i>						Фасад 1-3	ИП Крочачев В.А.		


Фасад 3-1

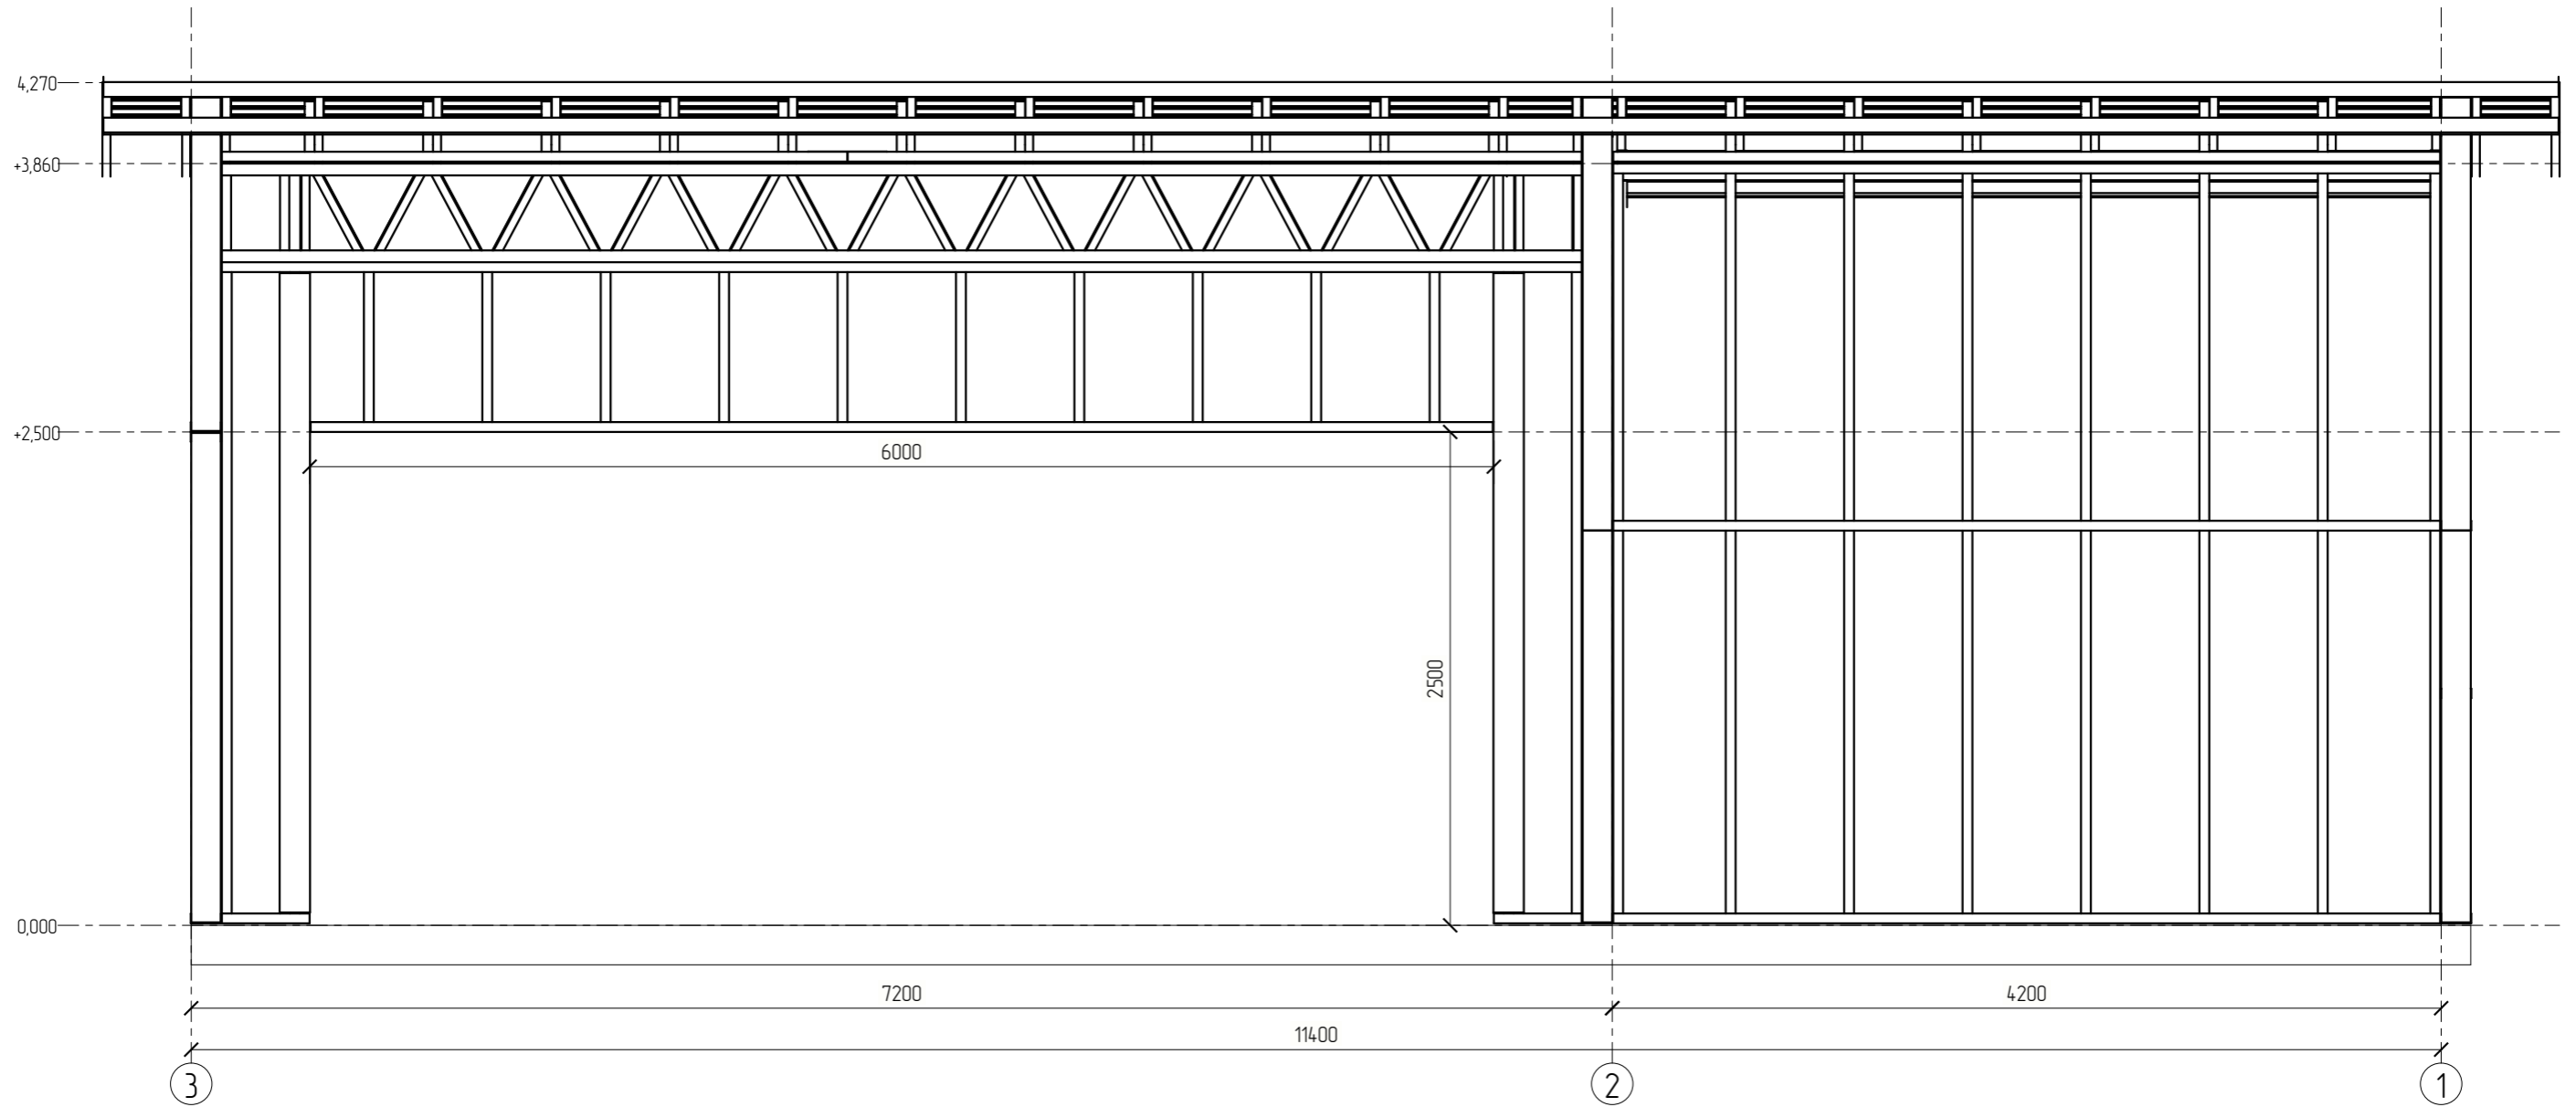

Согласовано	
Взам. инв. №	
Подп. и дата	
Инв. № подл.	

						01-02-2026-КМД			
						Ленинградская область			
Изм.	Кол.уч.	Лист	№ док.	Подпись	Дата	Навес на 2 автомобиля	Стадия	Лист	Листов
							Р	5.2	
Разработал Крочачев						Фасад 3-1	ИП Крочачев В.А.		


Фасад А-Б

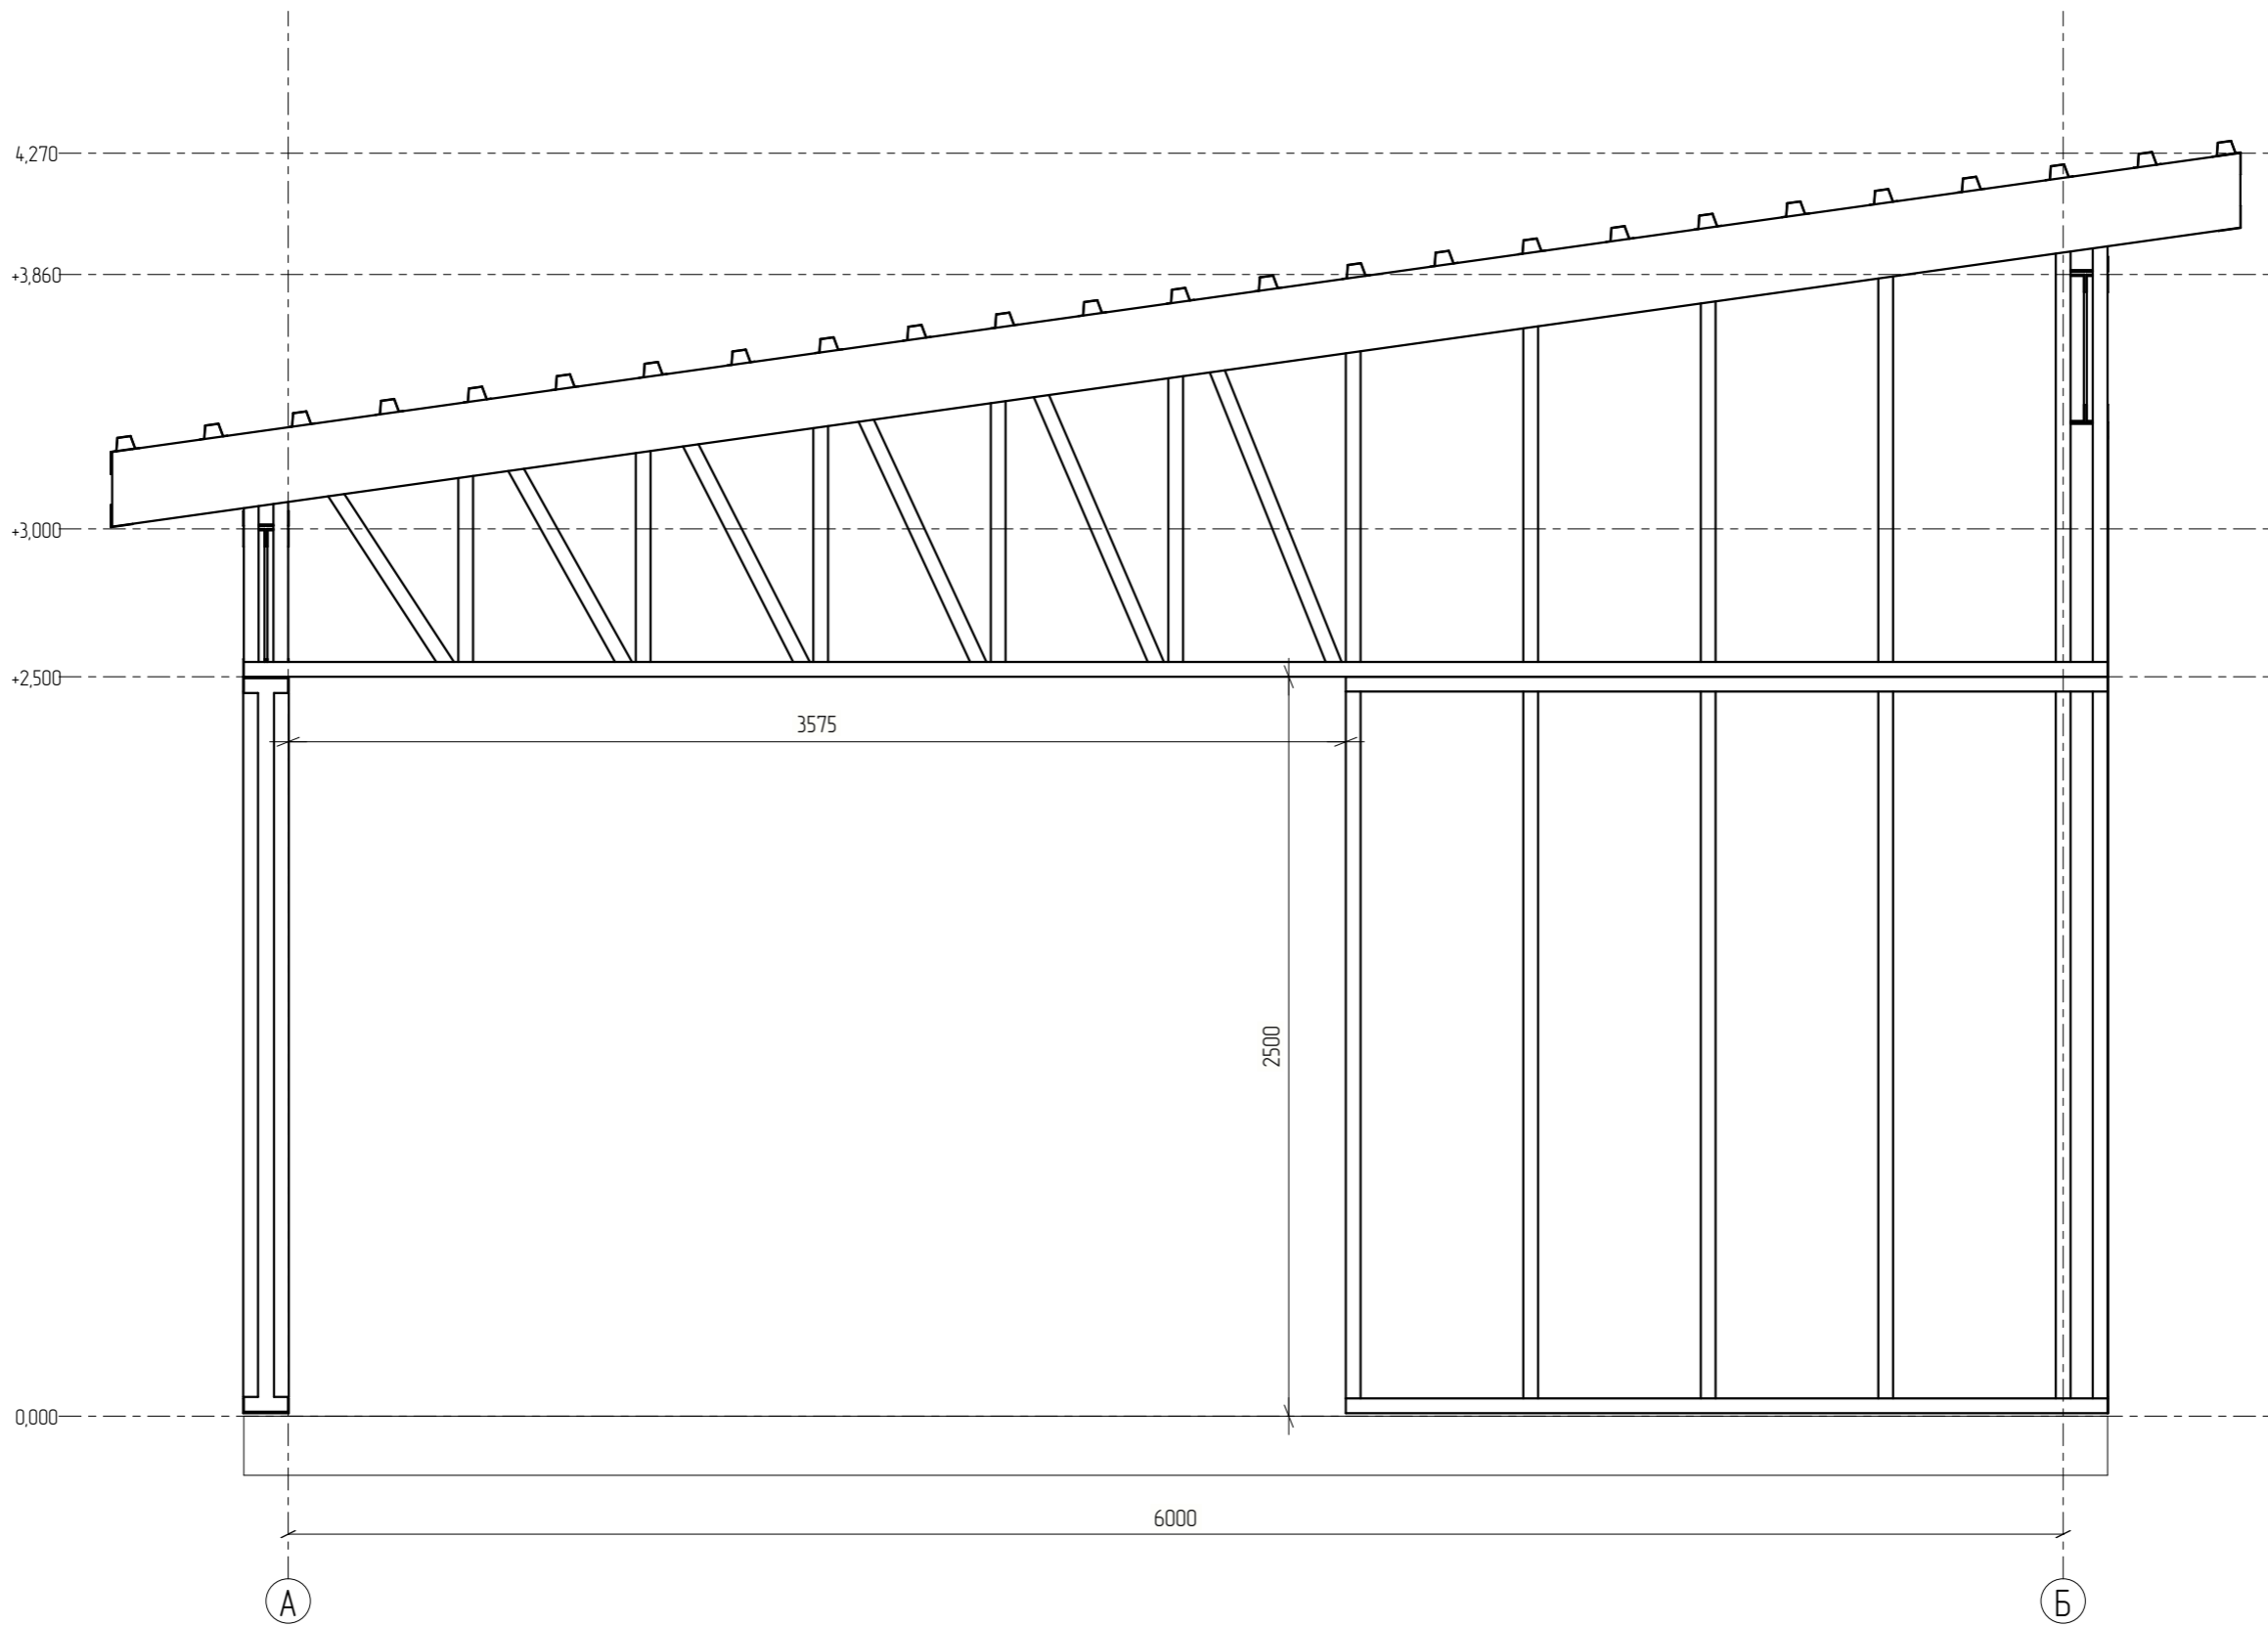

Согласовано			
Взам. инв. №			
Подп. и дата			
Инв. № подл.			

						01-02-2026-КМД			
						Ленинградская область			
Изм.	Кол.уч.	Лист	№ док.	Подпись	Дата	Навес на 2 автомобиля	Стадия	Лист	Листов
							Р	5.3	
Разработал		Кропачев		<i>[Signature]</i>		Фасад А-Б	ИП Кропачев В.А.		

Фасад Б-А

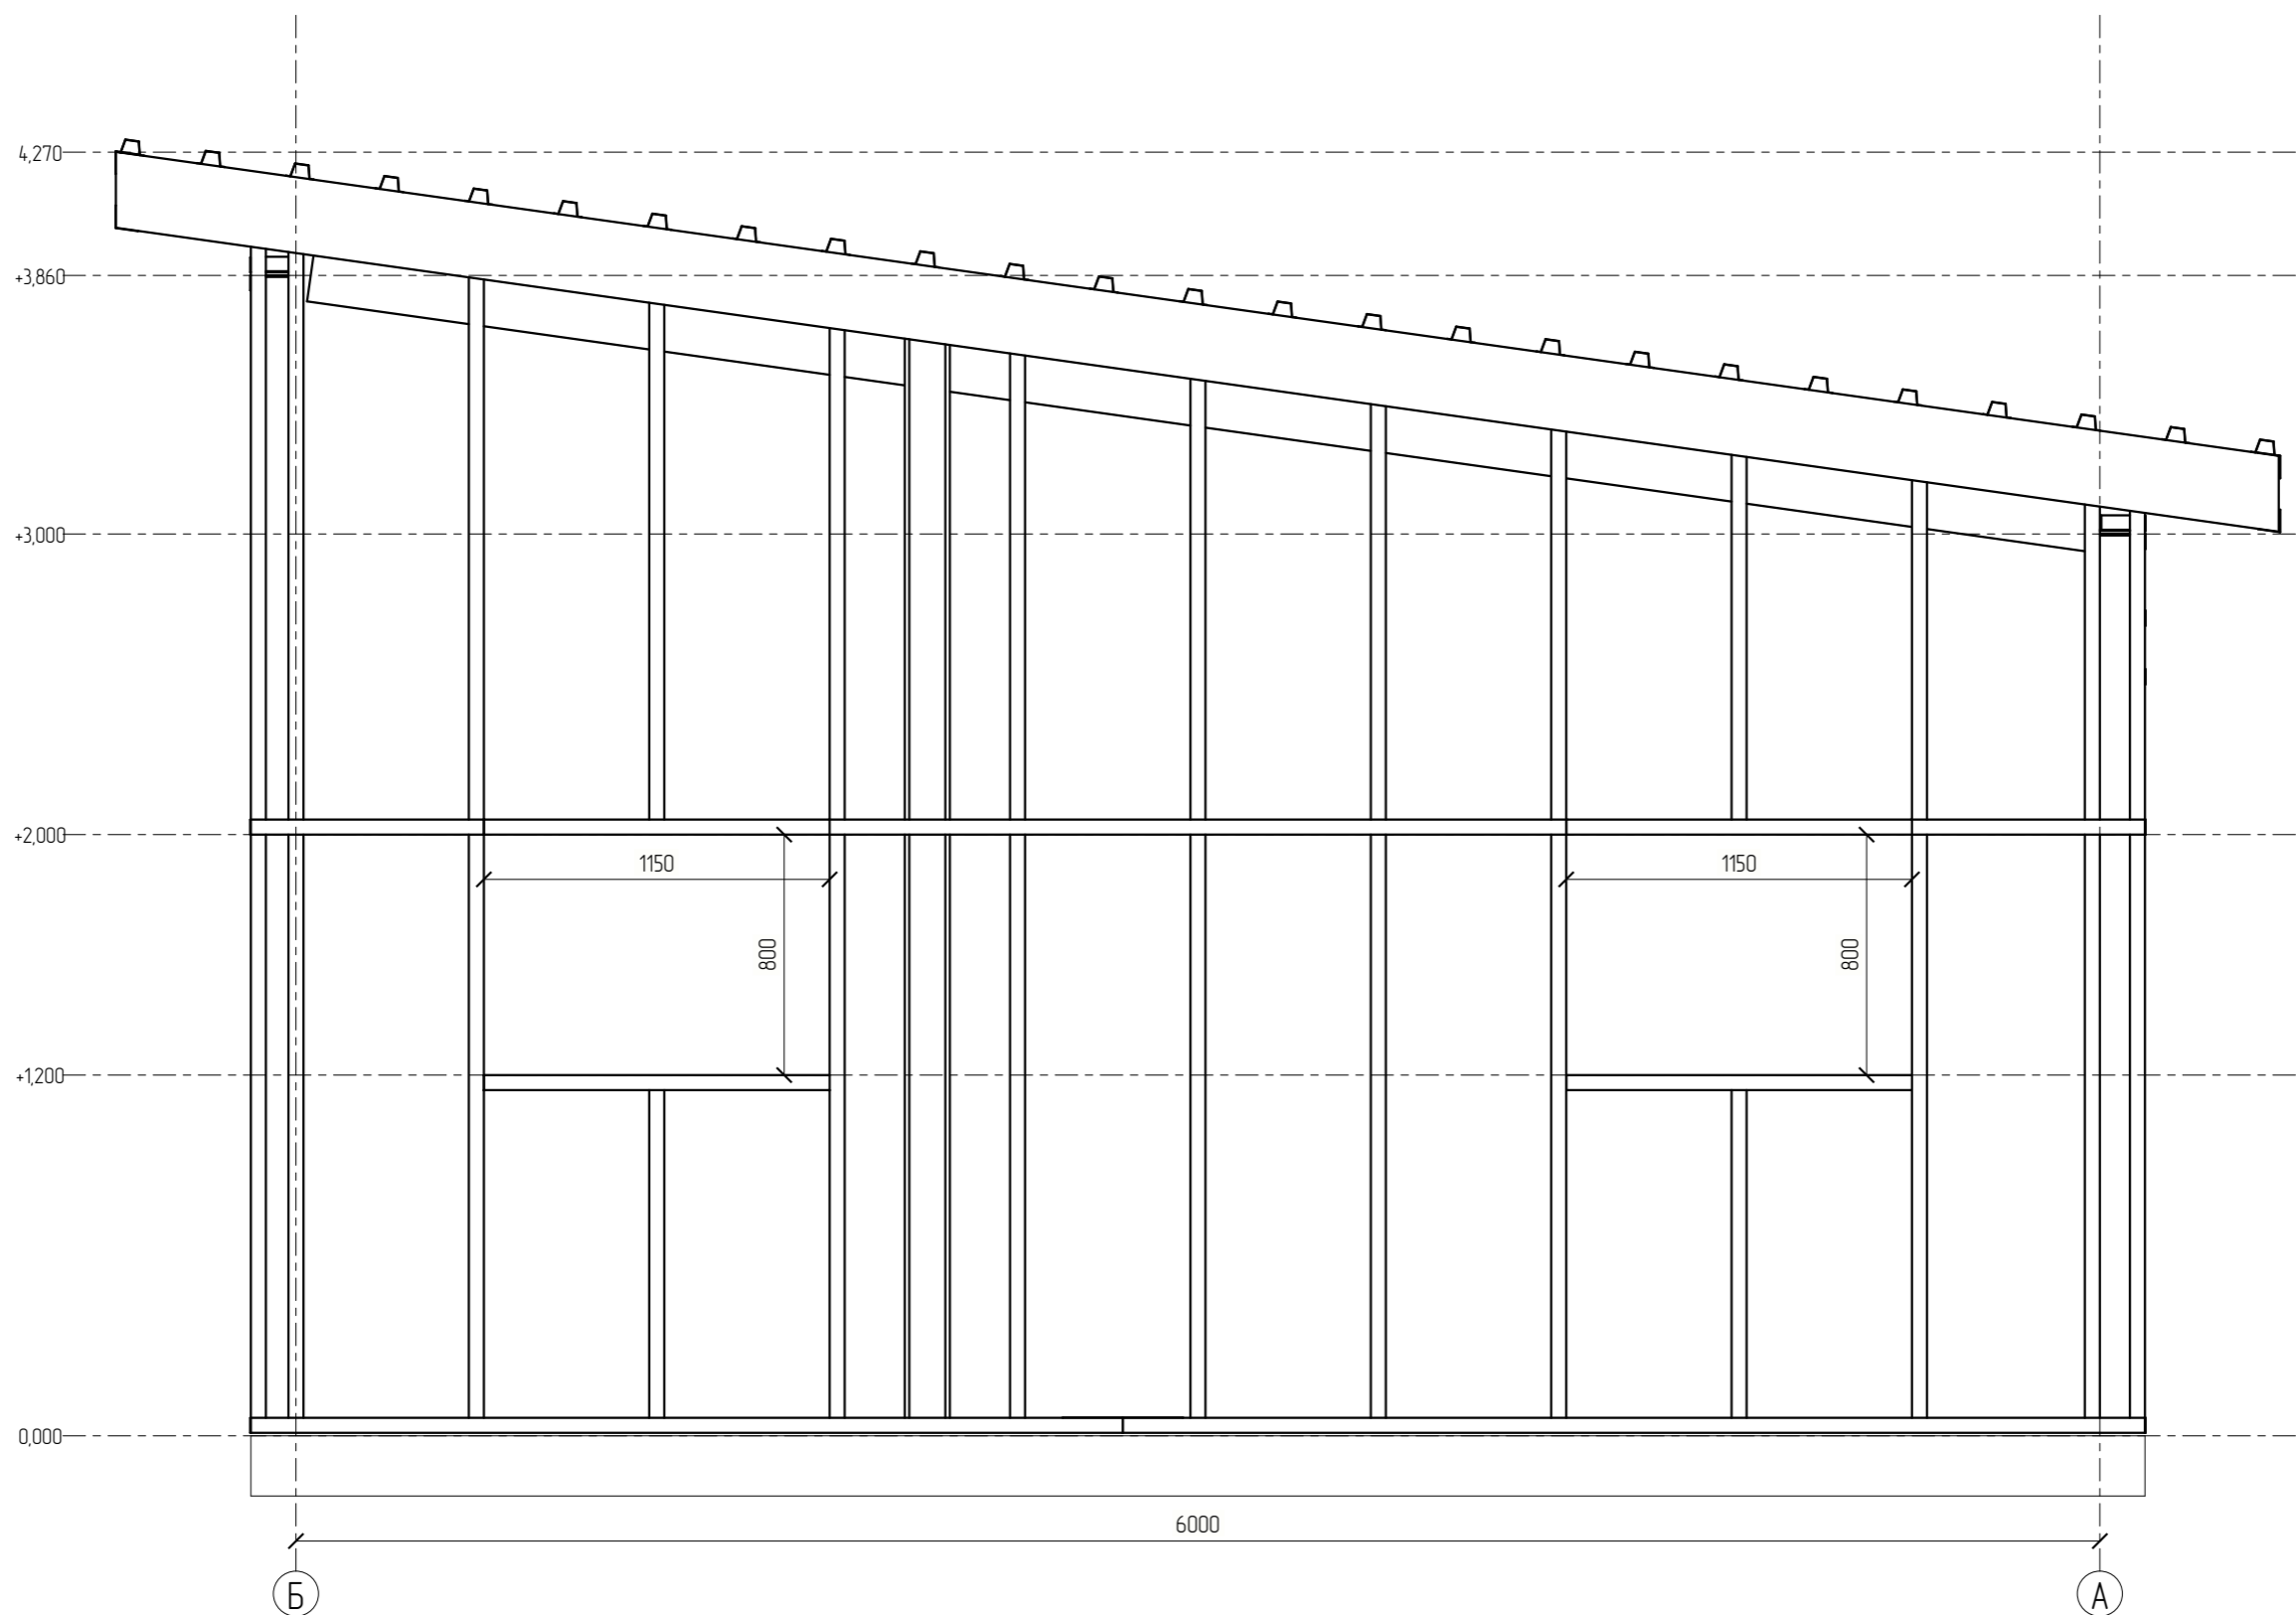

Согласовано			
Взам. инв. №			
Подп. и дата			
Инв. № подл.			

						01-02-2026-КМД			
						Ленинградская область			
Изм.	Кол.уч.	Лист	№ док.	Подпись	Дата	Навес на 2 автомобиля	Стадия	Лист	Листов
Разработал		Кропачев		<i>[Signature]</i>			Р	5.4	
						Фасад Б-А	ИП Кропачев В.А.		